

АССОРТИМЕНТАЛЬНАЯ ВЕДОМОСТЬ						
№ п/п	Наименование	Возраст, лет	Размер (D) кома, см/ контейнер	Высота, м/ ширина, * м	Кол-во шт	Примечание
1	Буддлея Давида (сорта) (Buddleja davidii Franch. cv.) (Vitex agnus-castus L.)	5-7	40-50 / C7,5-С10	0,8-1,0 м	6	Количество скелетных ветвей ≥ 5
2	Кипарис арizonский (Cupressus arizonica Greene)	5-7	C18-25	1,75-2,0	3	
3	Можжевельник казацкий (Juniperus sabina L.)	4-5	C7,5	0,4-0,5*	37	
4	Пираканта шарлаховая (Pyracantha coccinea Moench)	4-5	40-50, C10	1,25-1,5	3	Формованная, количество скелетных ветвей ≥ 5
5	Форзиция промежуточная (Forsythia x intermedia Zabel)	4-5	30-40 / C5-7,5	1,0-1,2	10	Количество скелетных ветвей ≥ 5
6	Липа крупнолистная (Tilia platyphyllos Scop)	10-12	60-80 / C60	3,5-4,0	14	обхват ствола 14/16, штамб 19-21 м
7	Чубушник венецкий (Philadelphus coronarius L.)	4-5	30-40 / C7,5-10	1,0-1,2	45	
8	Скумпия кокевенная 'Royal Purple' (Cotinus coggygria 'Royal Purple')	4-5	30-40 / C7,5-10	0,8-1,0	13	Количество скелетных ветвей ≥ 3
9	Спирея Вангутта (Spiraea x vanhouttei (Briot) Zabel)	4-5	30-40, C7,5-10	1,0-1,2	26	Количество скелетных ветвей ≥ 5
10	Кедр либаний (Cedrus libani A.Rich)	10-15	C30-35	1,75-2,0	3	
11	Жимолость душистая (Lonicera fragrantissima Lindl. & J. Paxton)	3-5	30-40 / C10	1,0-1,2	7	Количество скелетных ветвей ≥ 5
12	Кипарис вечнозеленый разн. пирамидальная (Cupressus sempervirens var. pyramidalis (O.Targ Tozz.) Nyman)	5-7	C18-25	1,75-2,0	9	
13	Сосна пицундская (Pinus brutia var. pityusa (Steven) Silba)	7-10	C40	1,75-2,0	3	

* Согласно ГОСТ Р 59370-2021 Зеленые стандарты для низкорослых растений, у которых ширина превышает высоту, указывает ширину.

УСЛОВНЫЕ ОБОЗНАЧЕНИЯ

- границы участков проектирования
- участки проектируемого задернения
- участки проектируемого цветочного оформления

Сохраняемые растения

- лиственные деревья
- лиственные кустарники
- хвойные деревья
- хвойные кустарники


Проектируемые растения

- лиственные деревья
- лиственные кустарники
- хвойные деревья
- хвойные кустарники

○ номер в ассортиментной ведомости
○ количество, шт

Стандартные размеры посадочных ям и траншей

- Тун I - 0,8x0,6 м
- Тун II - 0,5x0,4 м
- Тун III - 0,5x0,5x1 м

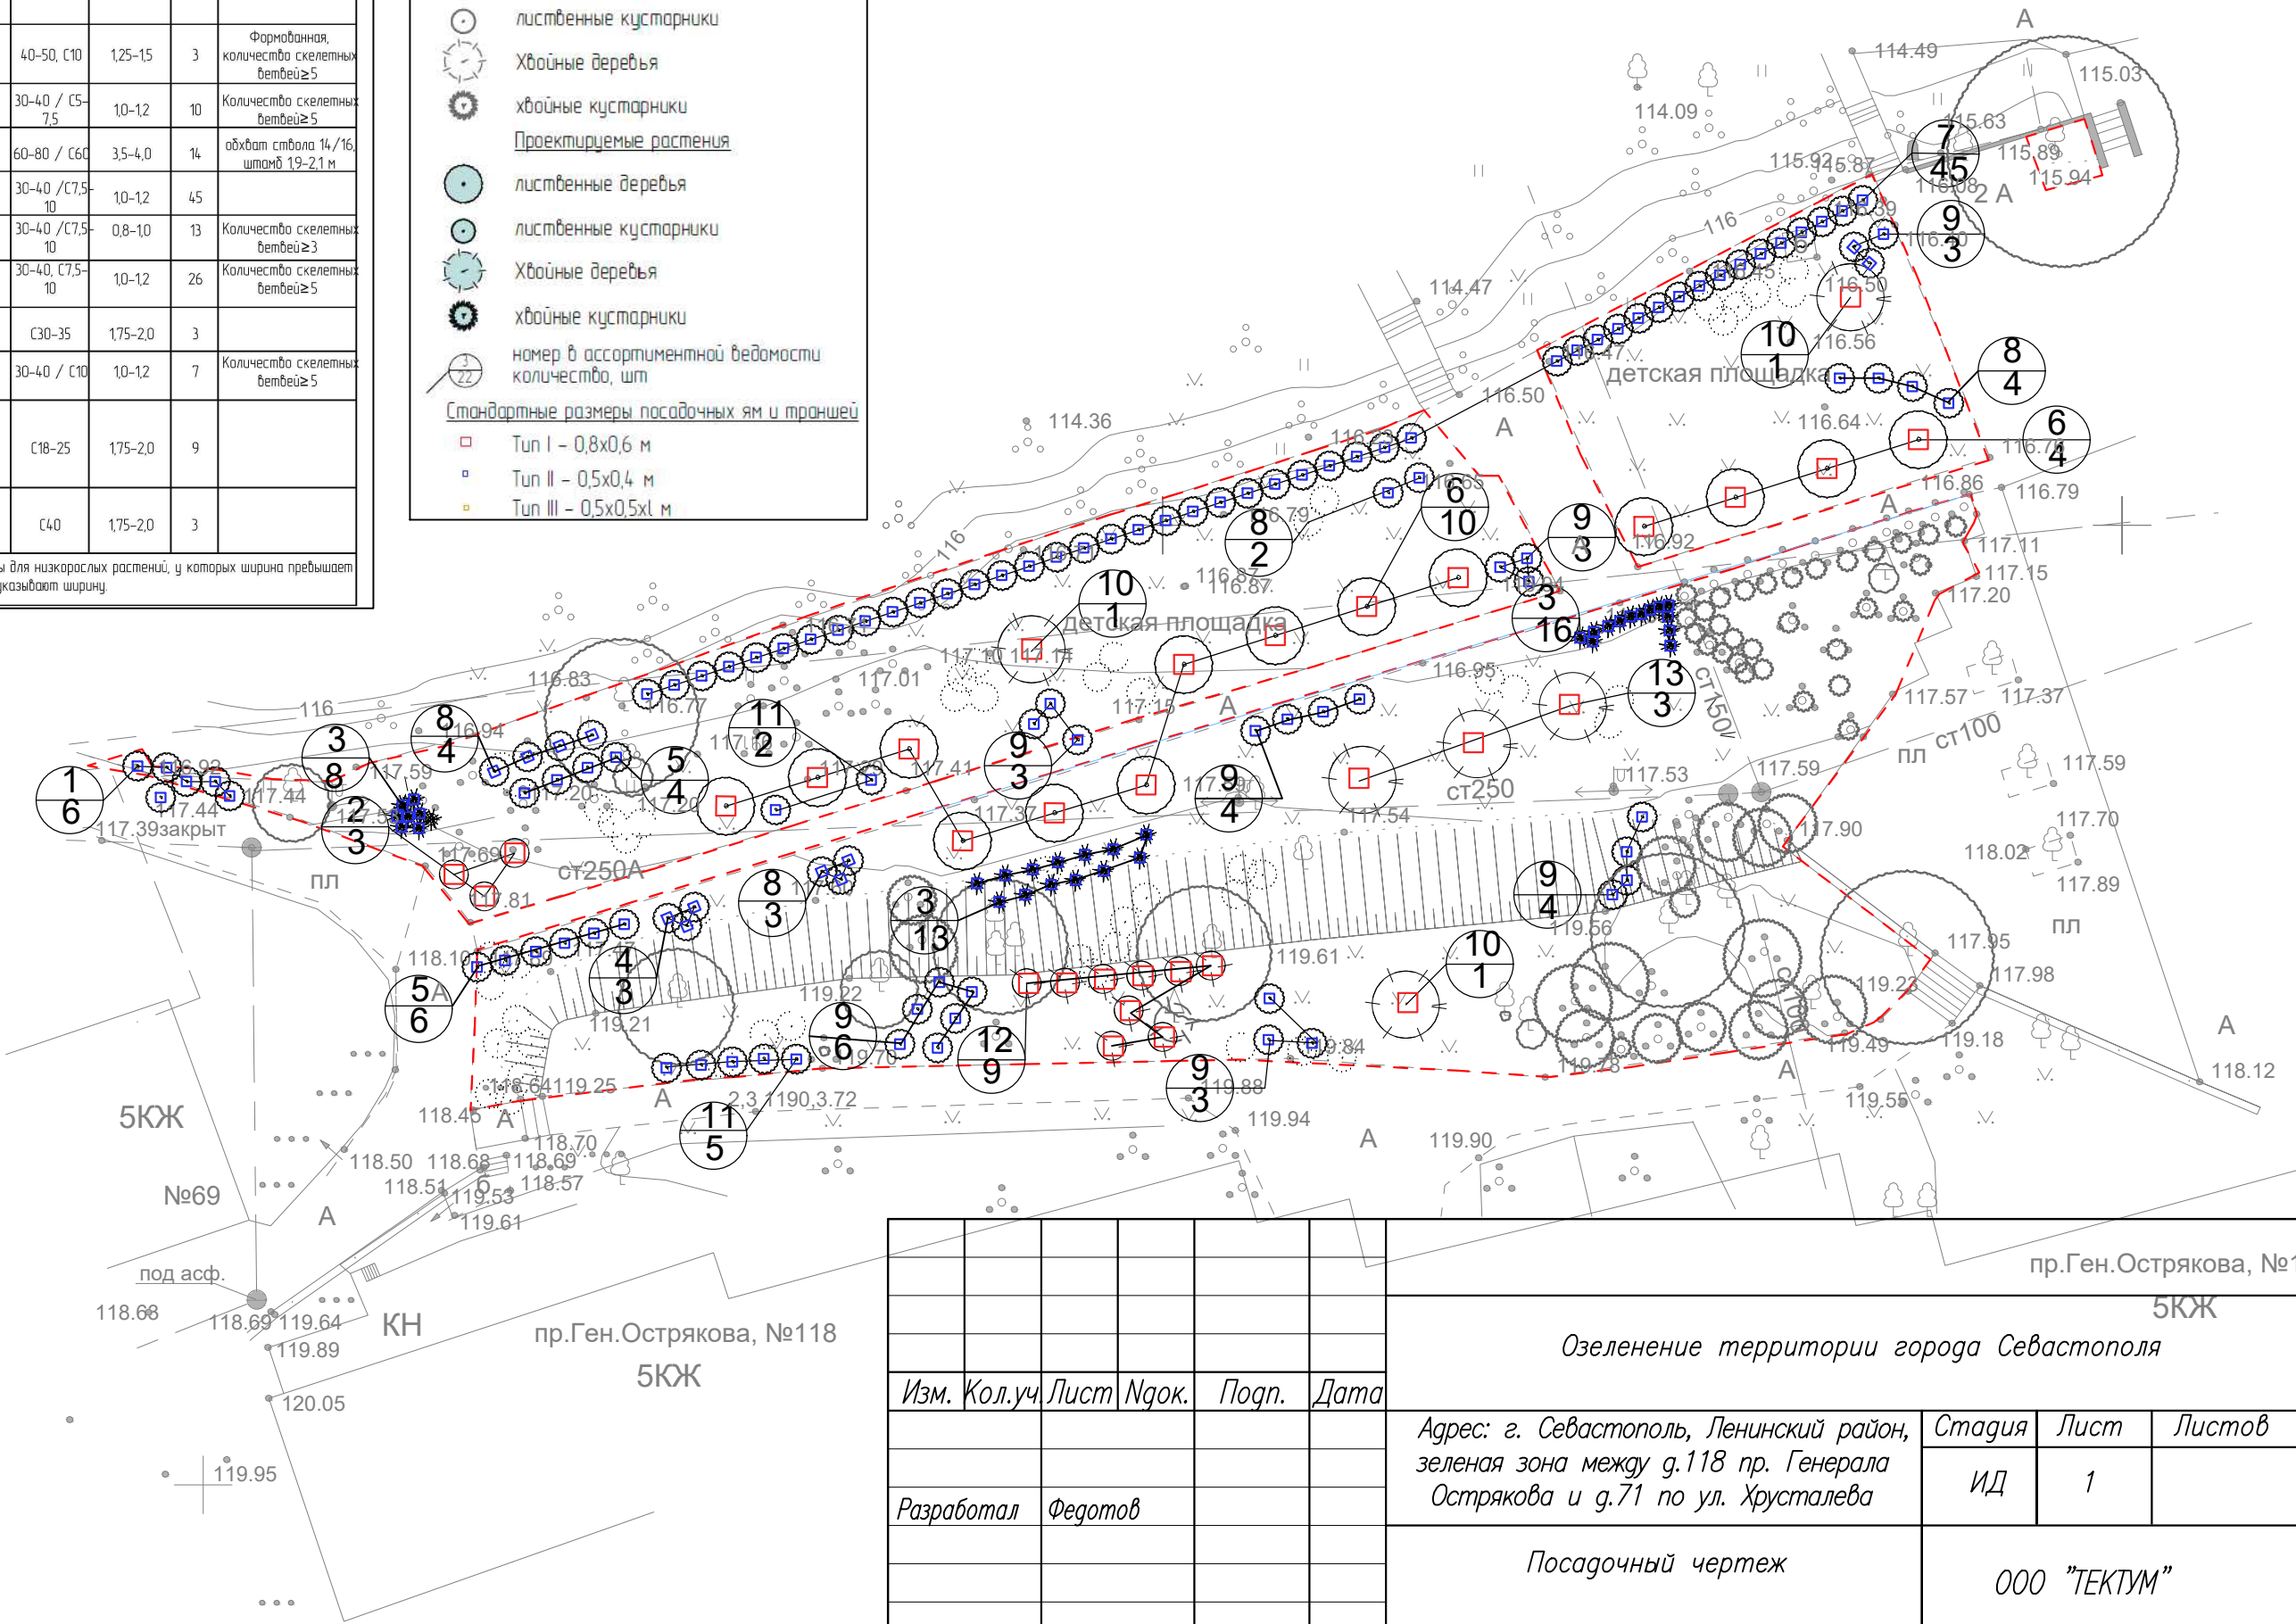

Инв.№ подл. / Подпись и дата / Взам. инв.№

					пр.Ген.Острякова, №118		
					5КЖ		
					Озеленение территории города Севастополя		
Изм.	Кол.уч	Лист	№док.	Подп.	Дата	Адрес: г. Севастополь, Ленинский район, зеленая зона между д.118 пр. Генерала Острякова и д.71 по ул. Хрусталева	
Разработал	Федотов				Стадия	Лист	Листов
					ИД	1	
					Посадочный чертёж		ООО "ТЕКТУМ"