


Приложение к акту:
 № 1.1 от 28.01.2023
 № 1.2 от 21.02.2023
 № 1.3 от 21.03.2023
 № 1.4 от 21.04.2023

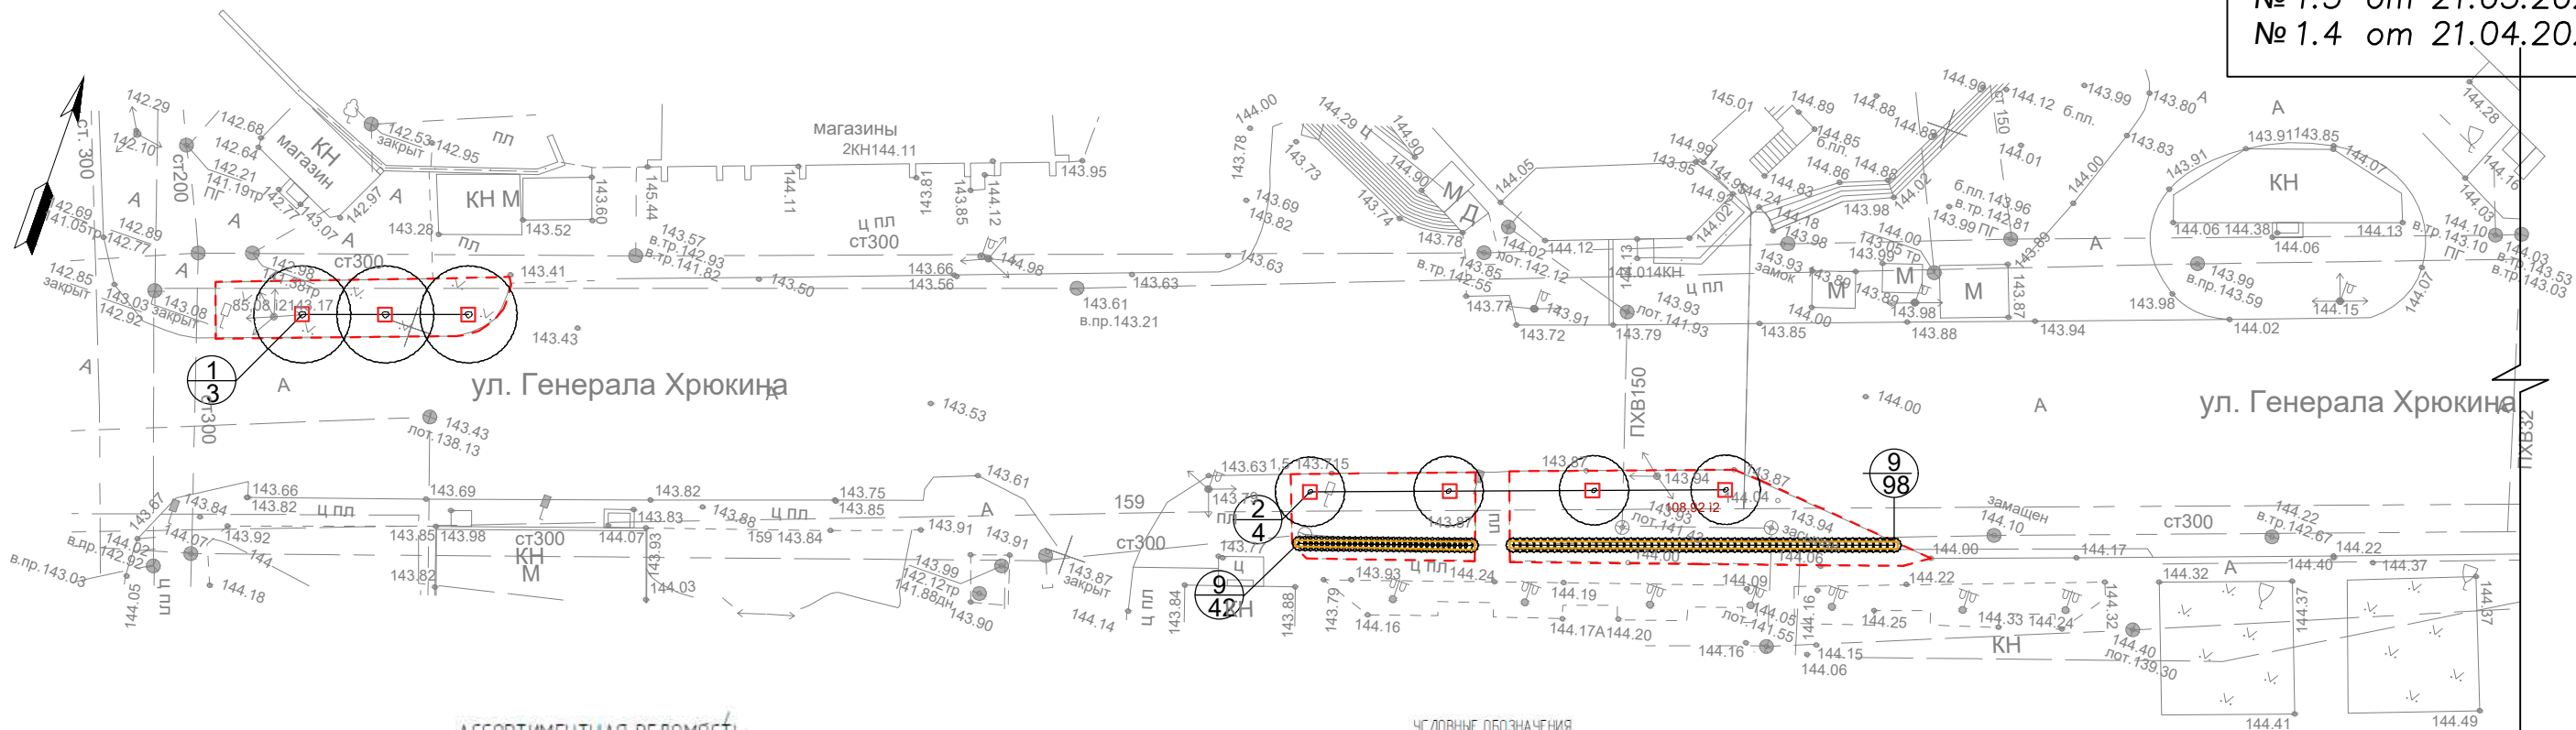

АССОРТИМЕНТНАЯ ВЕДОМОСТЬ

№ п/п	Наименование	Возраст, лет	Размер (D) кома, см/контейнер	Высота, м/ширина, *м	Кол-во, шт	Примечание
1	Платан кленолистный (Platanus acerifolia (Aiton) Willd.)	8-10	50-80 / C60	3,5-4,0	8	Количество скелетных ветвей ≥ 7, обхват ствола 12/14
2	Робиния лжеакация (Robinia pseudoacacia L.)	5-7	C25	1,75-2,0	10	
3	Бодяк обыкновенный (Labiatum apagyroides Medik.)	8-10	30-40, C7,5-10	1,25-1,5 м	7	Количество скелетных ветвей ≥ 3
4	Жимолость душистейшая (Lonicera fragrantissima Lindl. & J. Paxton)	3-5	30-40 / C10	1,0-1,2	22	Количество скелетных ветвей ≥ 5
5	Лабравишня лекарственная (Lavrocerasus officinalis M.Roem.)	5-7	C3	1,5	6	
6	Кедр либаний (Cedrus libani A.Rich.)	10-15	C30-35	1,75-2,0	3	
7	Спирея кантонская (японская) (Spiraea cantoniensis Lour.)	4-5	30-40, C7,5-10	1,0-1,2	24	Количество скелетных ветвей ≥ 5
8	Спирея Вангутта (Spiraea x vanhouttei (Briot) Zabel)	4-5	30-40, C7,5-10	1,0-1,2	30	Количество скелетных ветвей ≥ 5
9	Бирючина обыкновенная (Ligustrum vulgare L.)	2-3	15-20 / C3	0,3-0,4	270	Количество скелетных ветвей ≥ 3, в изгородь
	Газон, кв м				1850	засухоустойчивая травосмесь

* Согласно ГОСТ Р 59370-2021 Зеленые стандарты для низкорослых растений, у которых ширина превышает высоту, указывают ширину

- УСЛОВНЫЕ ОБОЗНАЧЕНИЯ
- границы участков проектирования
 - участки проектируемого задернения
 - участки проектируемого цветочного оформления
 - Сохраняемые растения
 - лиственные деревья
 - ◉ лиственные кустарники
 - ⊙ Хвойные деревья
 - ⊗ хвойные кустарники
 - Проектируемые растения
 - лиственные деревья
 - ◉ лиственные кустарники
 - ⊙ Хвойные деревья
 - ⊗ хвойные кустарники
 - 1 номер в ассортиментной ведомости
 - 27 количество, шт
- Стандартные размеры посадочных ям и траншей
- Тип I - 0,8x0,6 м
 - Тип II - 0,5x0,4 м
 - Тип III - 0,5x0,5x1 м

Озеленение территории города Севастополя					
Изм.	Кол.уч	Лист	Нгрок.	Подп.	Дата
Адрес: г. Севастополь, Ленинский район, ул. Генерала Хрюкина					
			Стадия	Лист	Листов
			ИД	1	
Посадочный чертёж (начало)					
ООО "ТЕКТУМ"					

Инв.Н подл. Подпись и дата. Взам. инв.Н