


Приложение к акту:  
 № 1.1 от 28.01.2023  
 № 1.2 от 21.02.2023  
 № 1.3 от 21.03.2023  
 № 1.4 от 21.04.2023

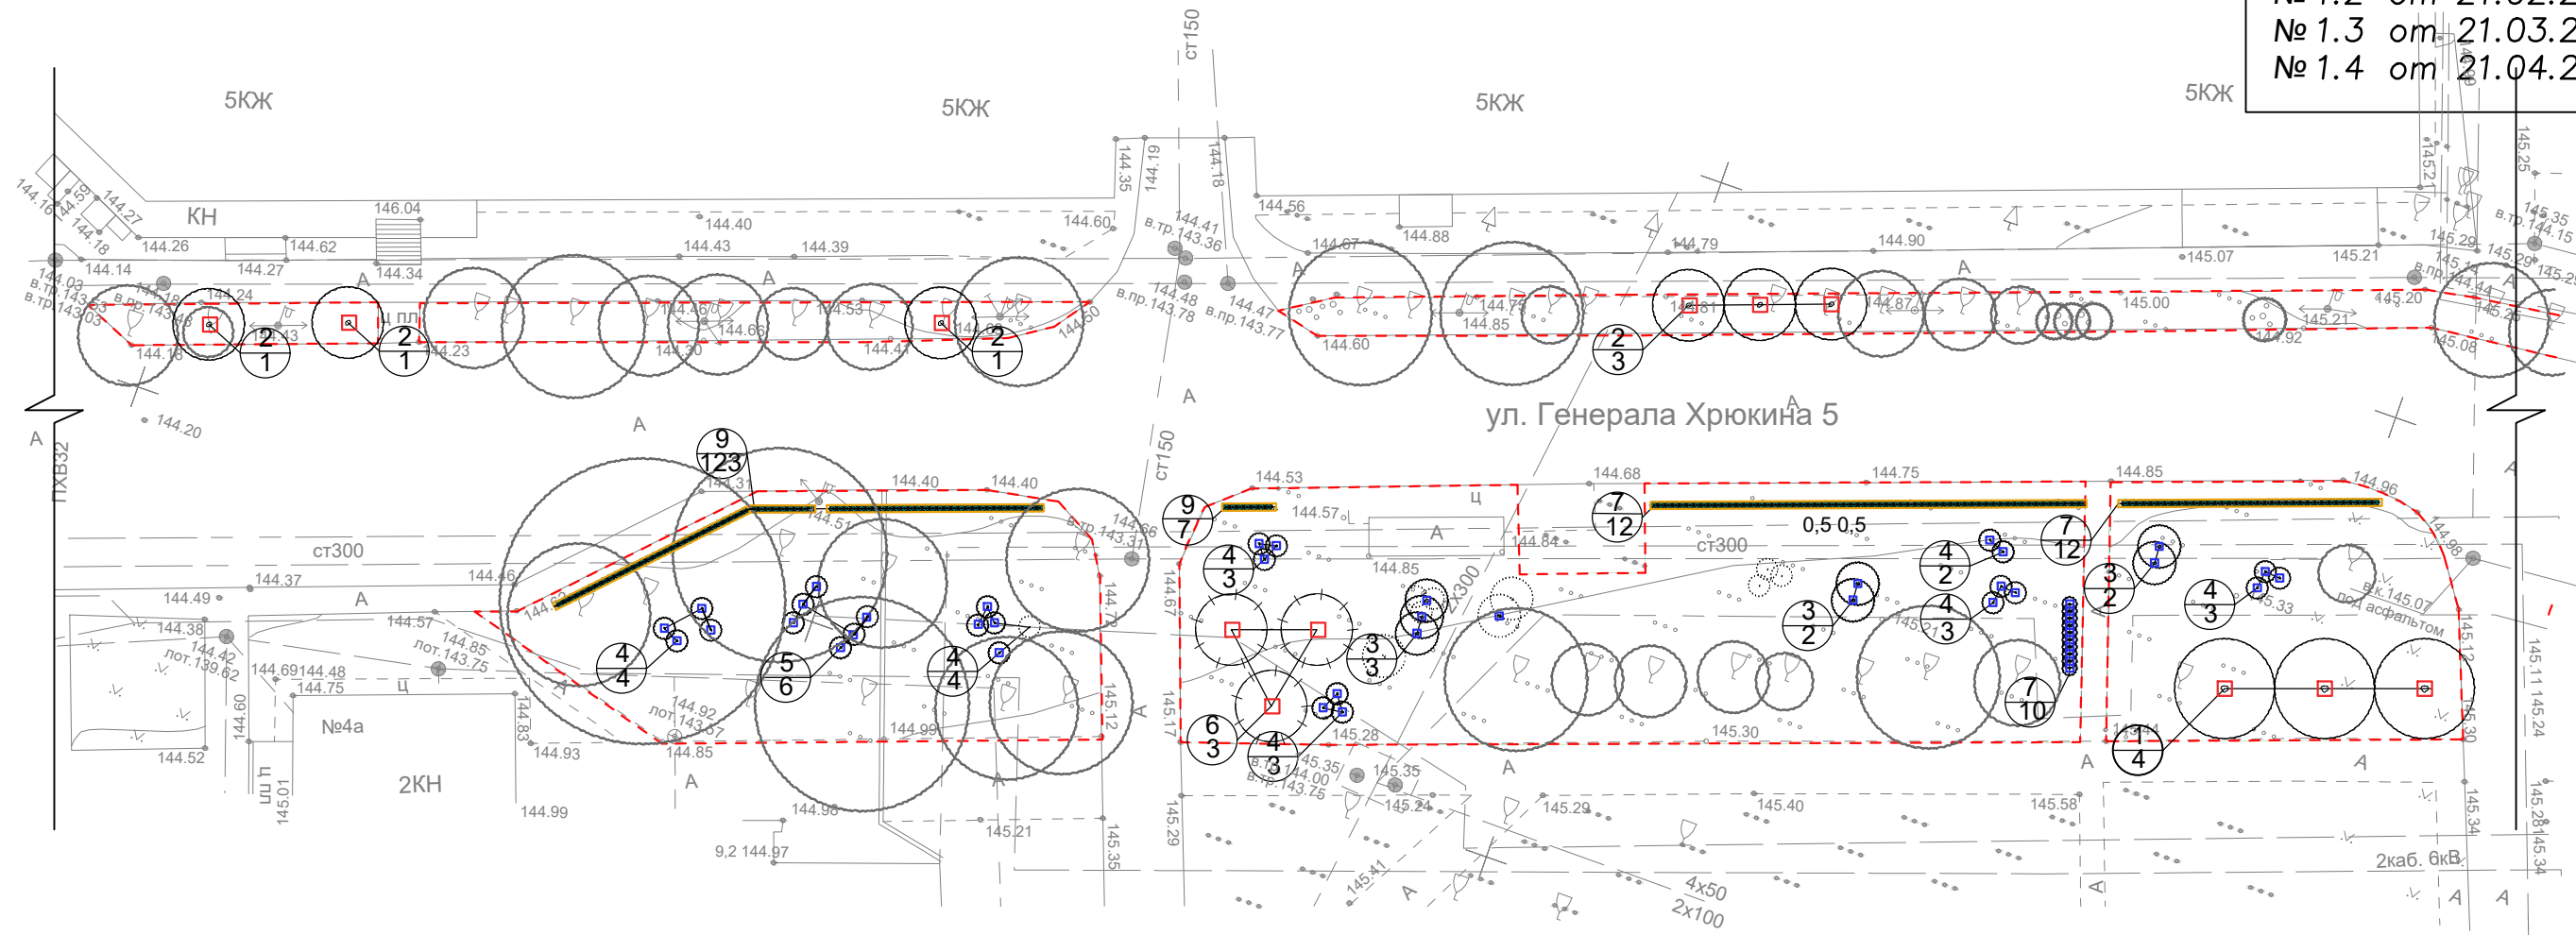

- УСЛОВНЫЕ ОБОЗНАЧЕНИЯ**
- границы участков проектирования
  - участки проектируемого задержания
  - участки проектируемого цветочного оформления
- Сохраняемые растения**
- лиственные деревья
  - лиственные кустарники
  - Хвойные деревья
  - хвойные кустарники
- Проектируемые растения**
- лиственные деревья
  - лиственные кустарники
  - Хвойные деревья
  - хвойные кустарники
- номер в ассортиментной ведомости количества, шт**
- Стандартные размеры посадочных ям и траншей**
- Тип I – 0,8x0,6 м
  - Тип II – 0,5x0,4 м
  - Тип III – 0,5x0,5x1 м

Инв.№ подл. Подпись и дата. Взам. инв.№

Озеленение территории города Севастополя					
Изм.	Кол.уч	Лист	№док.	Подп.	Дата
Адрес: г. Севастополь, Ленинский район, ул. Генерала Хрюкина					
Разработал Федотов			ИД	2	Листов
Посадочный чертёж (продолжение)					
ООО "ТЕКТУМ"					