


Приложение к акту:
 № 1.1 от 06.05.2023
 № 1.2 от 08.05.2023
 № 1.3 от 11.05.2023

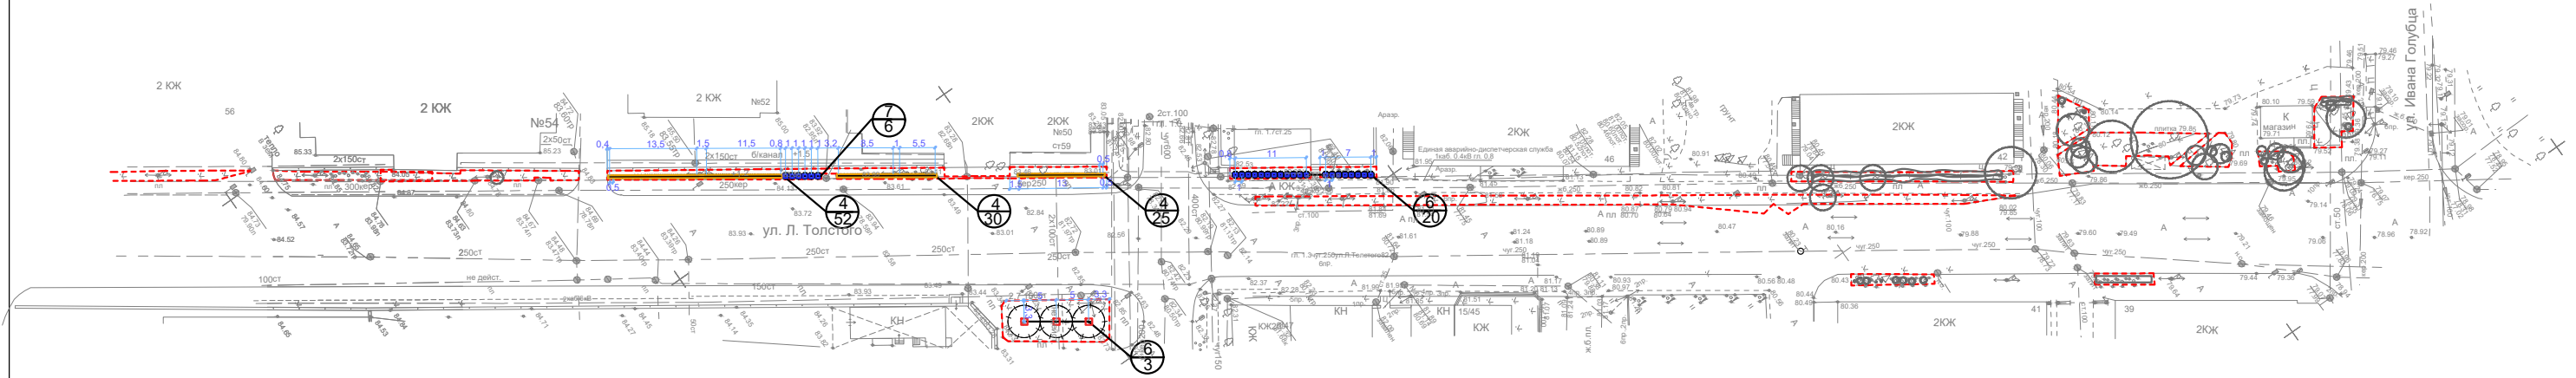

УСЛОВНЫЕ ОБОЗНАЧЕНИЯ

- границы участков проектирования
- участки проектируемого задержания
- участки проектируемого цветочного оформления

Сохраняемые растения

- лиственные деревья
- лиственные кустарники
- / хвойные деревья
- / хвойные кустарники

Проектируемые растения

- лиственные деревья
- лиственные кустарники
- / хвойные деревья
- / хвойные кустарники

номер в ассортиментной ведомости
количество, шт

Стандартные размеры посадочных ям и траншей

- Тип I - 0,8x0,6 м
- Тип II - 0,5x0,4 м
- Тип III - 0,5x0,5x1 м

						<i>Озеленение территории города Севастополя</i>		