


УСЛОВНЫЕ ОБОЗНАЧЕНИЯ	
	границы участков проектирования
	участки проектируемого задернения
	участки проектируемого цветочного оформления
<u>Сохраняемые растения</u>	
	лиственные деревья
	лиственные кустарники
	Хвойные деревья
	хвойные кустарники
<u>Проектируемые растения</u>	
	лиственные деревья
	лиственные кустарники
	Хвойные деревья
	хвойные кустарники
	номер в ассортиментной ведомости количества, шт
<u>Стандартные размеры посадочных ям и траншей</u>	
	Тип I - 0,8x0,6 м
	Тип II - 0,5x0,4 м
	Тип III - 0,5x0,5x1 м

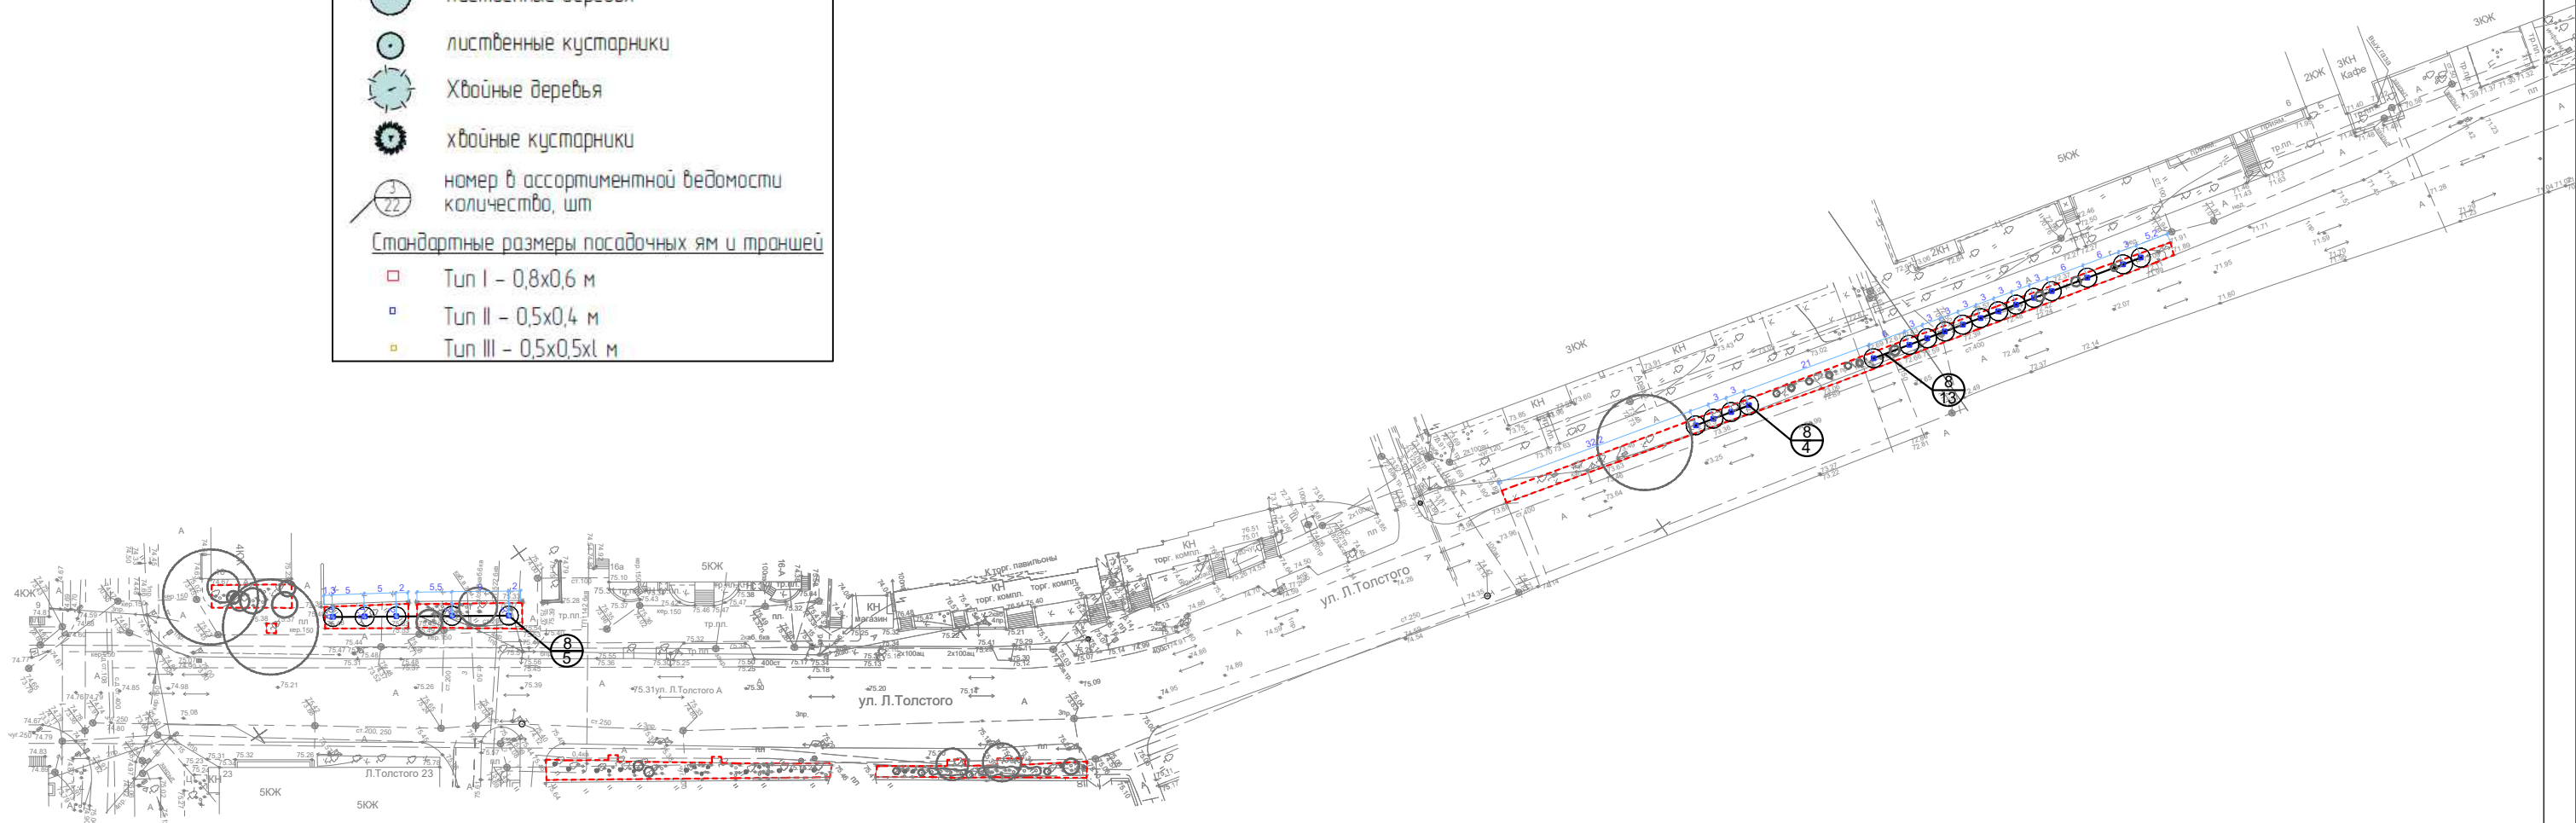

Взам. инв.Н

Подпись и дата

Инв.Н подл.

						Озеленение территории города Севастополя			
Изм.	Кол.уч	Лист	Ндок.	Подп.	Дата				
						Адрес: г. Севастополь, Ленинский район, ул. Льва Толстого	Стадия	Лист	Листов
Разработал	Федотов						ИД	3	
						Посадочный чертёж (окончание)	ООО "ТЕКТУМ"		