


Приложение к акту:
 № 1 от 03.11.2023
 № 2 от 29.11.2023
 № 3 от 27.12.2023

- УСЛОВНЫЕ ОБОЗНАЧЕНИЯ**
- границы участков проектирования
 - участки проектируемого задернения
 - участки проектируемого цветочного оформления
 - Сохраняемые растения**
 - лиственные деревья
 - лиственные кустарники
 - хвойные деревья
 - хвойные кустарники
 - Проектируемые растения**
 - лиственные деревья
 - лиственные кустарники
 - хвойные деревья
 - хвойные кустарники
 - номер в ассортиментной ведомости количества, шт
 - Стандартные размеры посадочных ям и траншей**
 - Тип I – 0,8x0,6 м
 - Тип II – 0,5x0,4 м
 - Тип III – 0,5x0,5x1 м

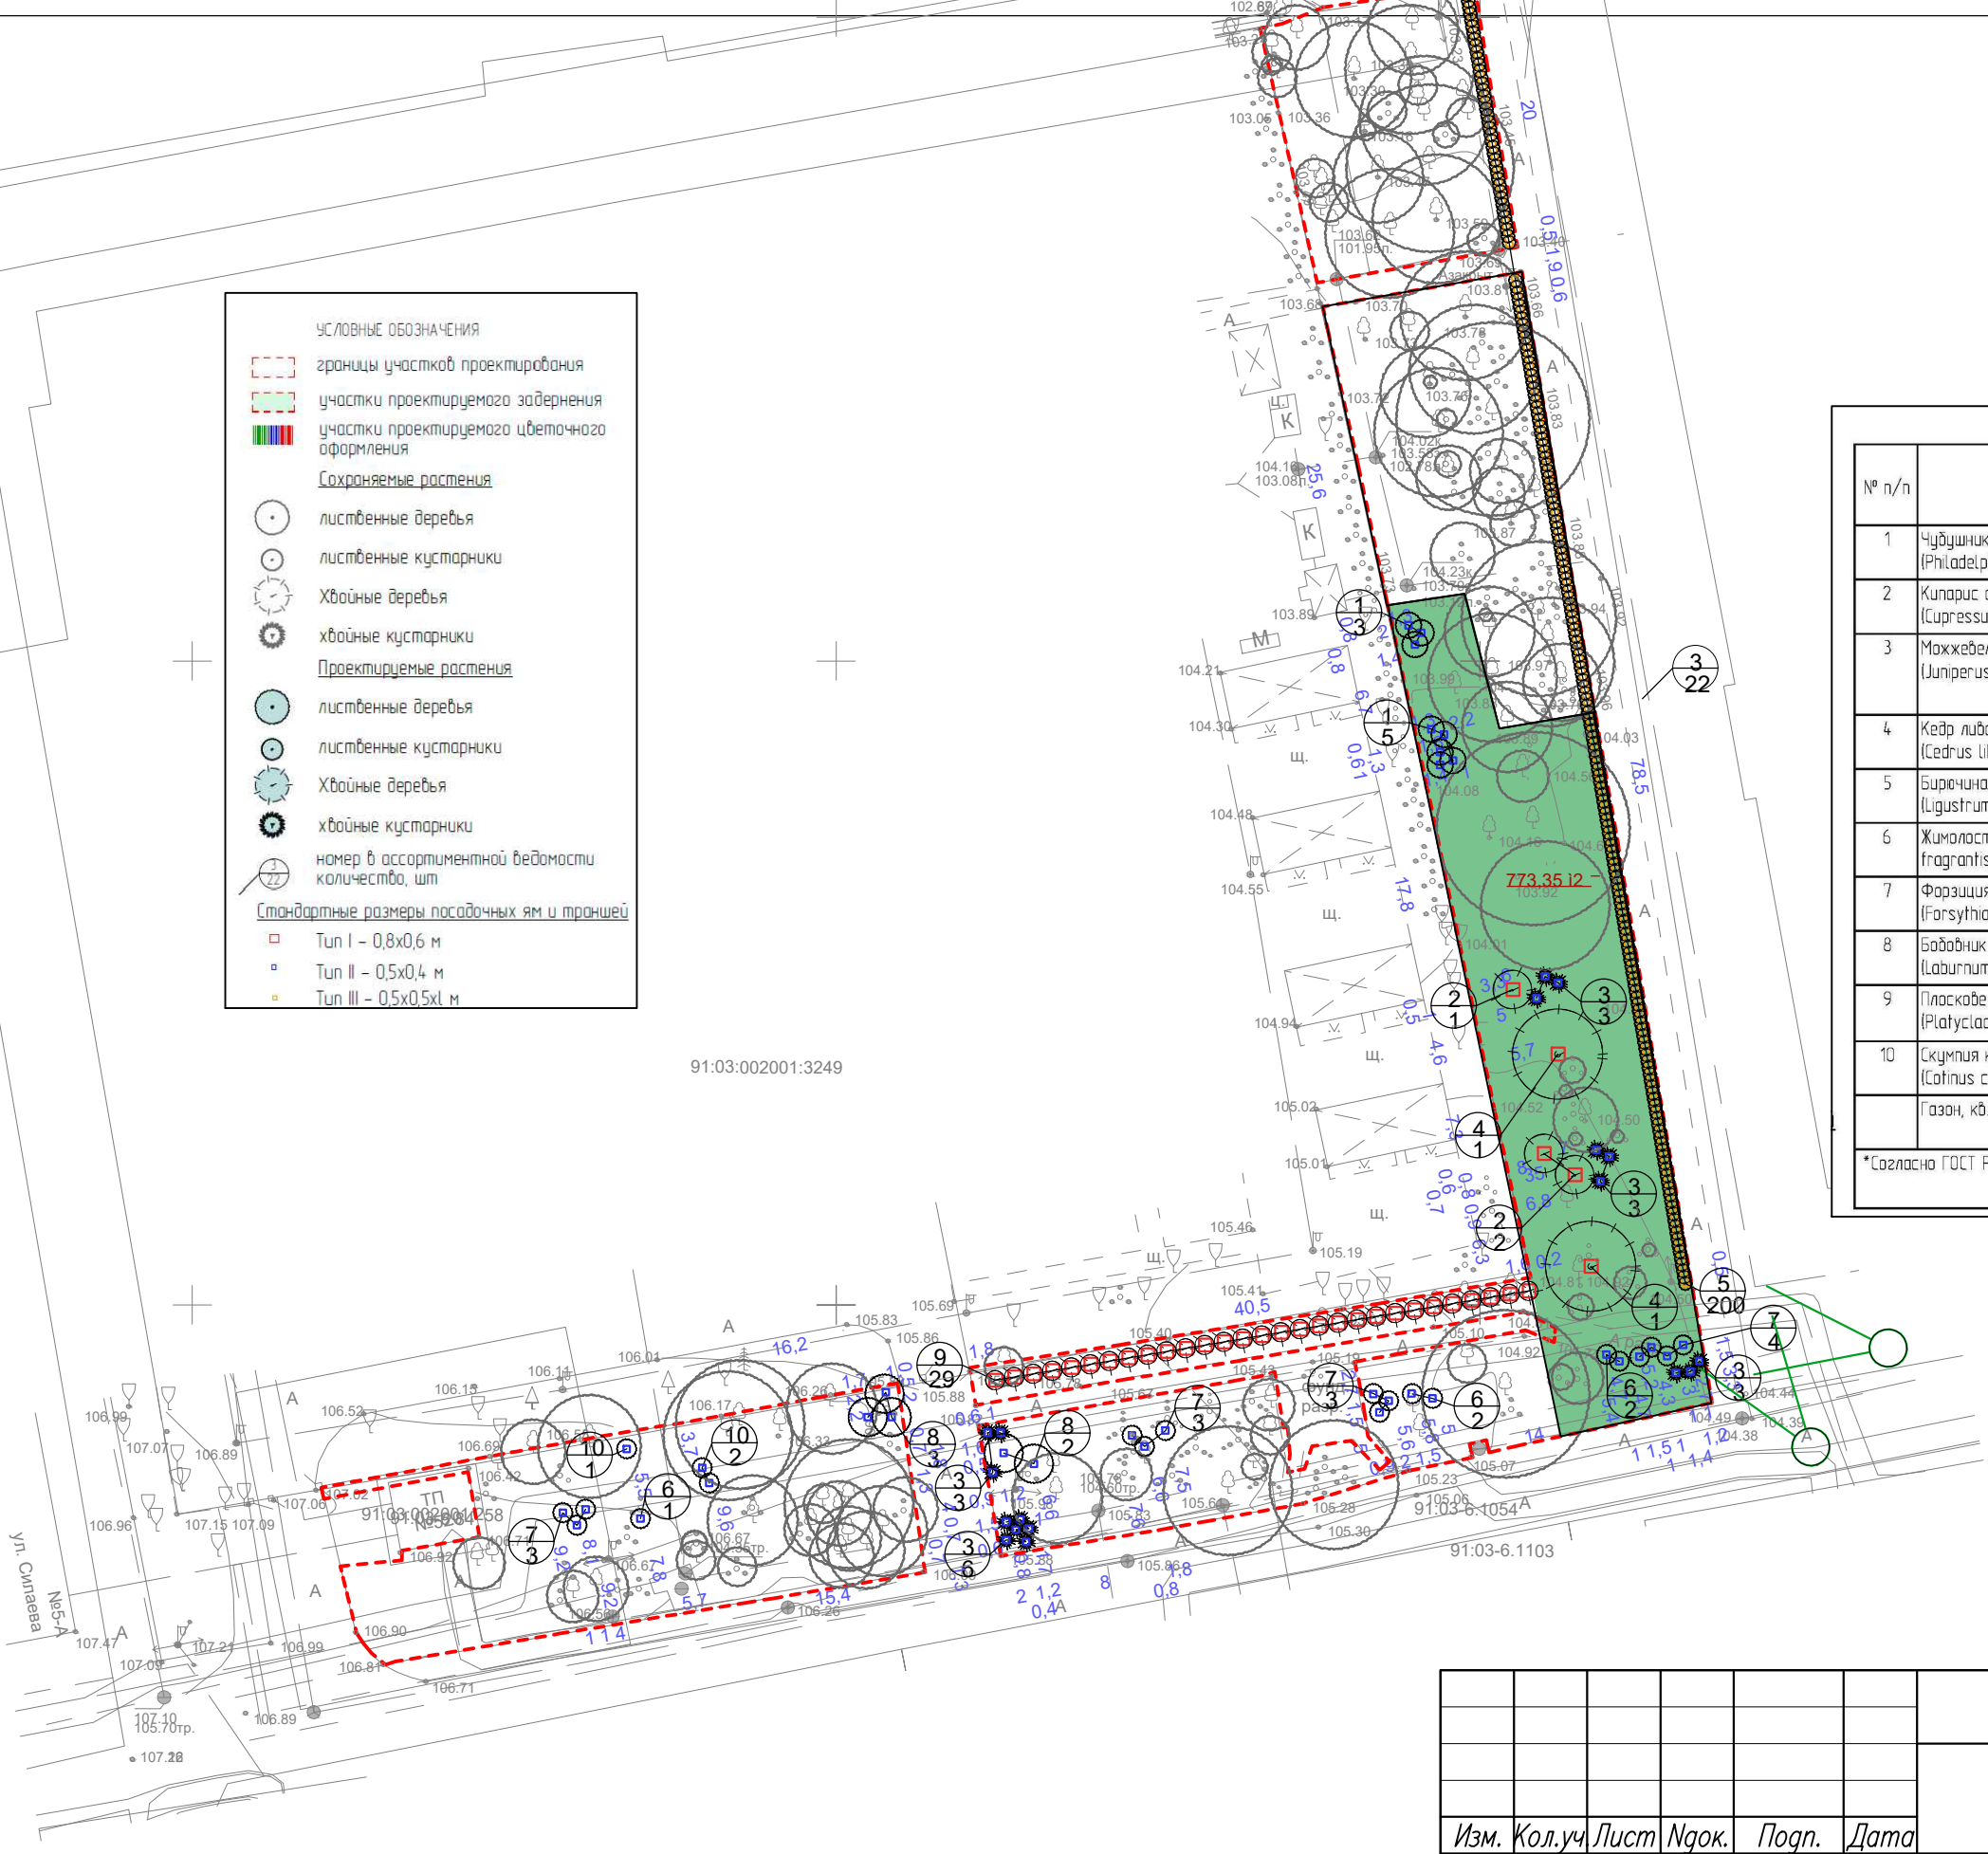

АССОРТИМЕНТАЯ ВЕДОМОСТЬ

№ п/п	Наименование	Возраст, лет	Размер (D) кома, см / контейнер	Высота, м / ширина, *м	Кол-во, шт	Примечание
1	Чудушник венечный (Philadelphus coronarius L.)	4-5	30-40 / C7,5-10	1,0-1,2	8	
2	Кипарис арizonский (Cupressus arizonica Greene)	5-7	C18-25	1,75-2,0	3	
3	Можжевелник казацкий (Juniperus sabina L.)	4-5	C7,5	0,4-0,5*	18	
4	Кедр ливанский (Cedrus libani A.Rich)	10-15	C30-35	1,75-2,0	2	
5	Бирючина обыкновенная (Ligustrum vulgare L.)	2-3	15-20 / C3	0,3-0,4	200	Количество скелетных ветвей ≥ 3, в изгородь
6	Жимолость душистейшая (Lonicera fragrantissima Lindl. & J. Paxton)	3-5	30-40 / C10	1,0-1,2	5	Количество скелетных ветвей ≥ 5
7	Фарезия промежуточная (Forsythia x intermedia Zabel)	4-5	30-40 / C5-7,5	1,0-1,2	13	Количество скелетных ветвей ≥ 5
8	Бабрачник обыкновенный (Laburnum anatolicum Medik.)	8-10	30-40 / C7,5-10	1,25-1,5 м	5	Количество скелетных ветвей ≥ 3
9	Плосковеточник восточный (Platyclusus orientalis (L.) Franco)	8-10	40-50 / C18-25	1,5-1,75	29	
10	Скупная кажебная 'Royal Purple' (Cotinus coggygria 'Royal Purple')	4-5	30-40 / C7,5-10	0,8-1,0	3	Количество скелетных ветвей ≥ 3
	Газон, кв.м				760	засухоустойчивая травосмесь

*Согласно ГОСТ Р 59370-2021 Зеленые стандарты для низкорослых растений, у которых ширина превышает высоту, указывает ширину.

Инв.№ подл. Подпись и дата. Взам. инв.№

Озеленение территории города Севастополя					
Изм.	Кол.уч	Лист	Ндок.	Подп.	Дата
Разработал	Федотов				
Адрес: г. Севастополь, Ленинский район, зеленая зона в районе д. 84 по пр. Генерала Острякова и ДДУ №52				Стадия	Лист
				ИД	1
Посадочный чертёж				ООО "ТЕКТУМ"	