

АССОРТИМЕНТНАЯ ВЕДОМОСТЬ

№ п/п	Наименование	Возраст, лет	Размер (D) кома, см / контейнер	Высота, м / ширина, * м	Кол-во шт	Примечание
1	Буддлея Давида (сорта) (Buddleja davidii Franch. cv.)	5-7	40-50 / С7,5-С10	0,8-1,0 м	23	Количество скелетных ветвей ≥ 5
2	Бирючина обыкновенная (Ligustrum vulgare L.)	2-3	15-20 / С3	0,3-0,4	1040	Количество скелетных ветвей ≥ 3, в изгороди
3	Павловния войлочная (Paulownia tomentosa Steud.)	4-7	60-80 / С60	3,5-4	1	обхват ствола 20-25, штамб не менее 2 м
4	Сосна пицундская (Pinus brutia var. pitys (Steven) Silba)	7-10	С40	1,75-2,0	2	
5	Кипарис вечнозеленый разн. пирамидальной (Cupressus sempervirens var. pyramidalis (O.Targ.Tozz.) Nyman)	5-7	С18-25	1,75-2,0	3	
6	Можжевельник казацкий (Juniperus sabina L.)	4-5	С7,5	0,4-0,5*	34	
7	Кипарис арizonский (Cupressus arizonica Greene)	5-7	С18-25	1,75-2,0	3	
8	Лаванда узколистная (Lavandula angustifolia Mill.)	2-3	С3	0,25	225	в бордюре
9	Очитник видный (Hylotelephium spectabile (Boreau) H. Ohba)	1-2	С15	0,2	580	в бордюре
10	Кедр ливанский (Cedrus libani A Rich)	10-15	С30-35	1,75-2,0	1	
11	Каштан конский обыкновенный (Aesculus hippocastanum L.)				2	пересаживается в пределах участка
	Газон, кв.м				961	засухоустойчивая трава смесь


\*Согласно ГОСТ Р 59370-2021 Зеленые стандарты для низкорослых растений, у которых ширина превышает высоту, указывает ширину

**УСЛОВНЫЕ ОБОЗНАЧЕНИЯ**

- границы участков проектирования
- участки проектируемого задернения
- участки проектируемого цветочного оформления
- Сохраняемые растения**
- лиственные деревья
- лиственные кустарники
- Хвойные деревья
- хвойные кустарники
- Проектируемые растения**
- лиственные деревья
- лиственные кустарники
- Хвойные деревья
- хвойные кустарники
- номер в ассортиментной ведомости количества, шт

**Стандартные размеры посадочных ям и траншей**

- Тип I - 0,8x0,6 м
- Тип II - 0,5x0,4 м
- Тип III - 0,5x0,5x1 м

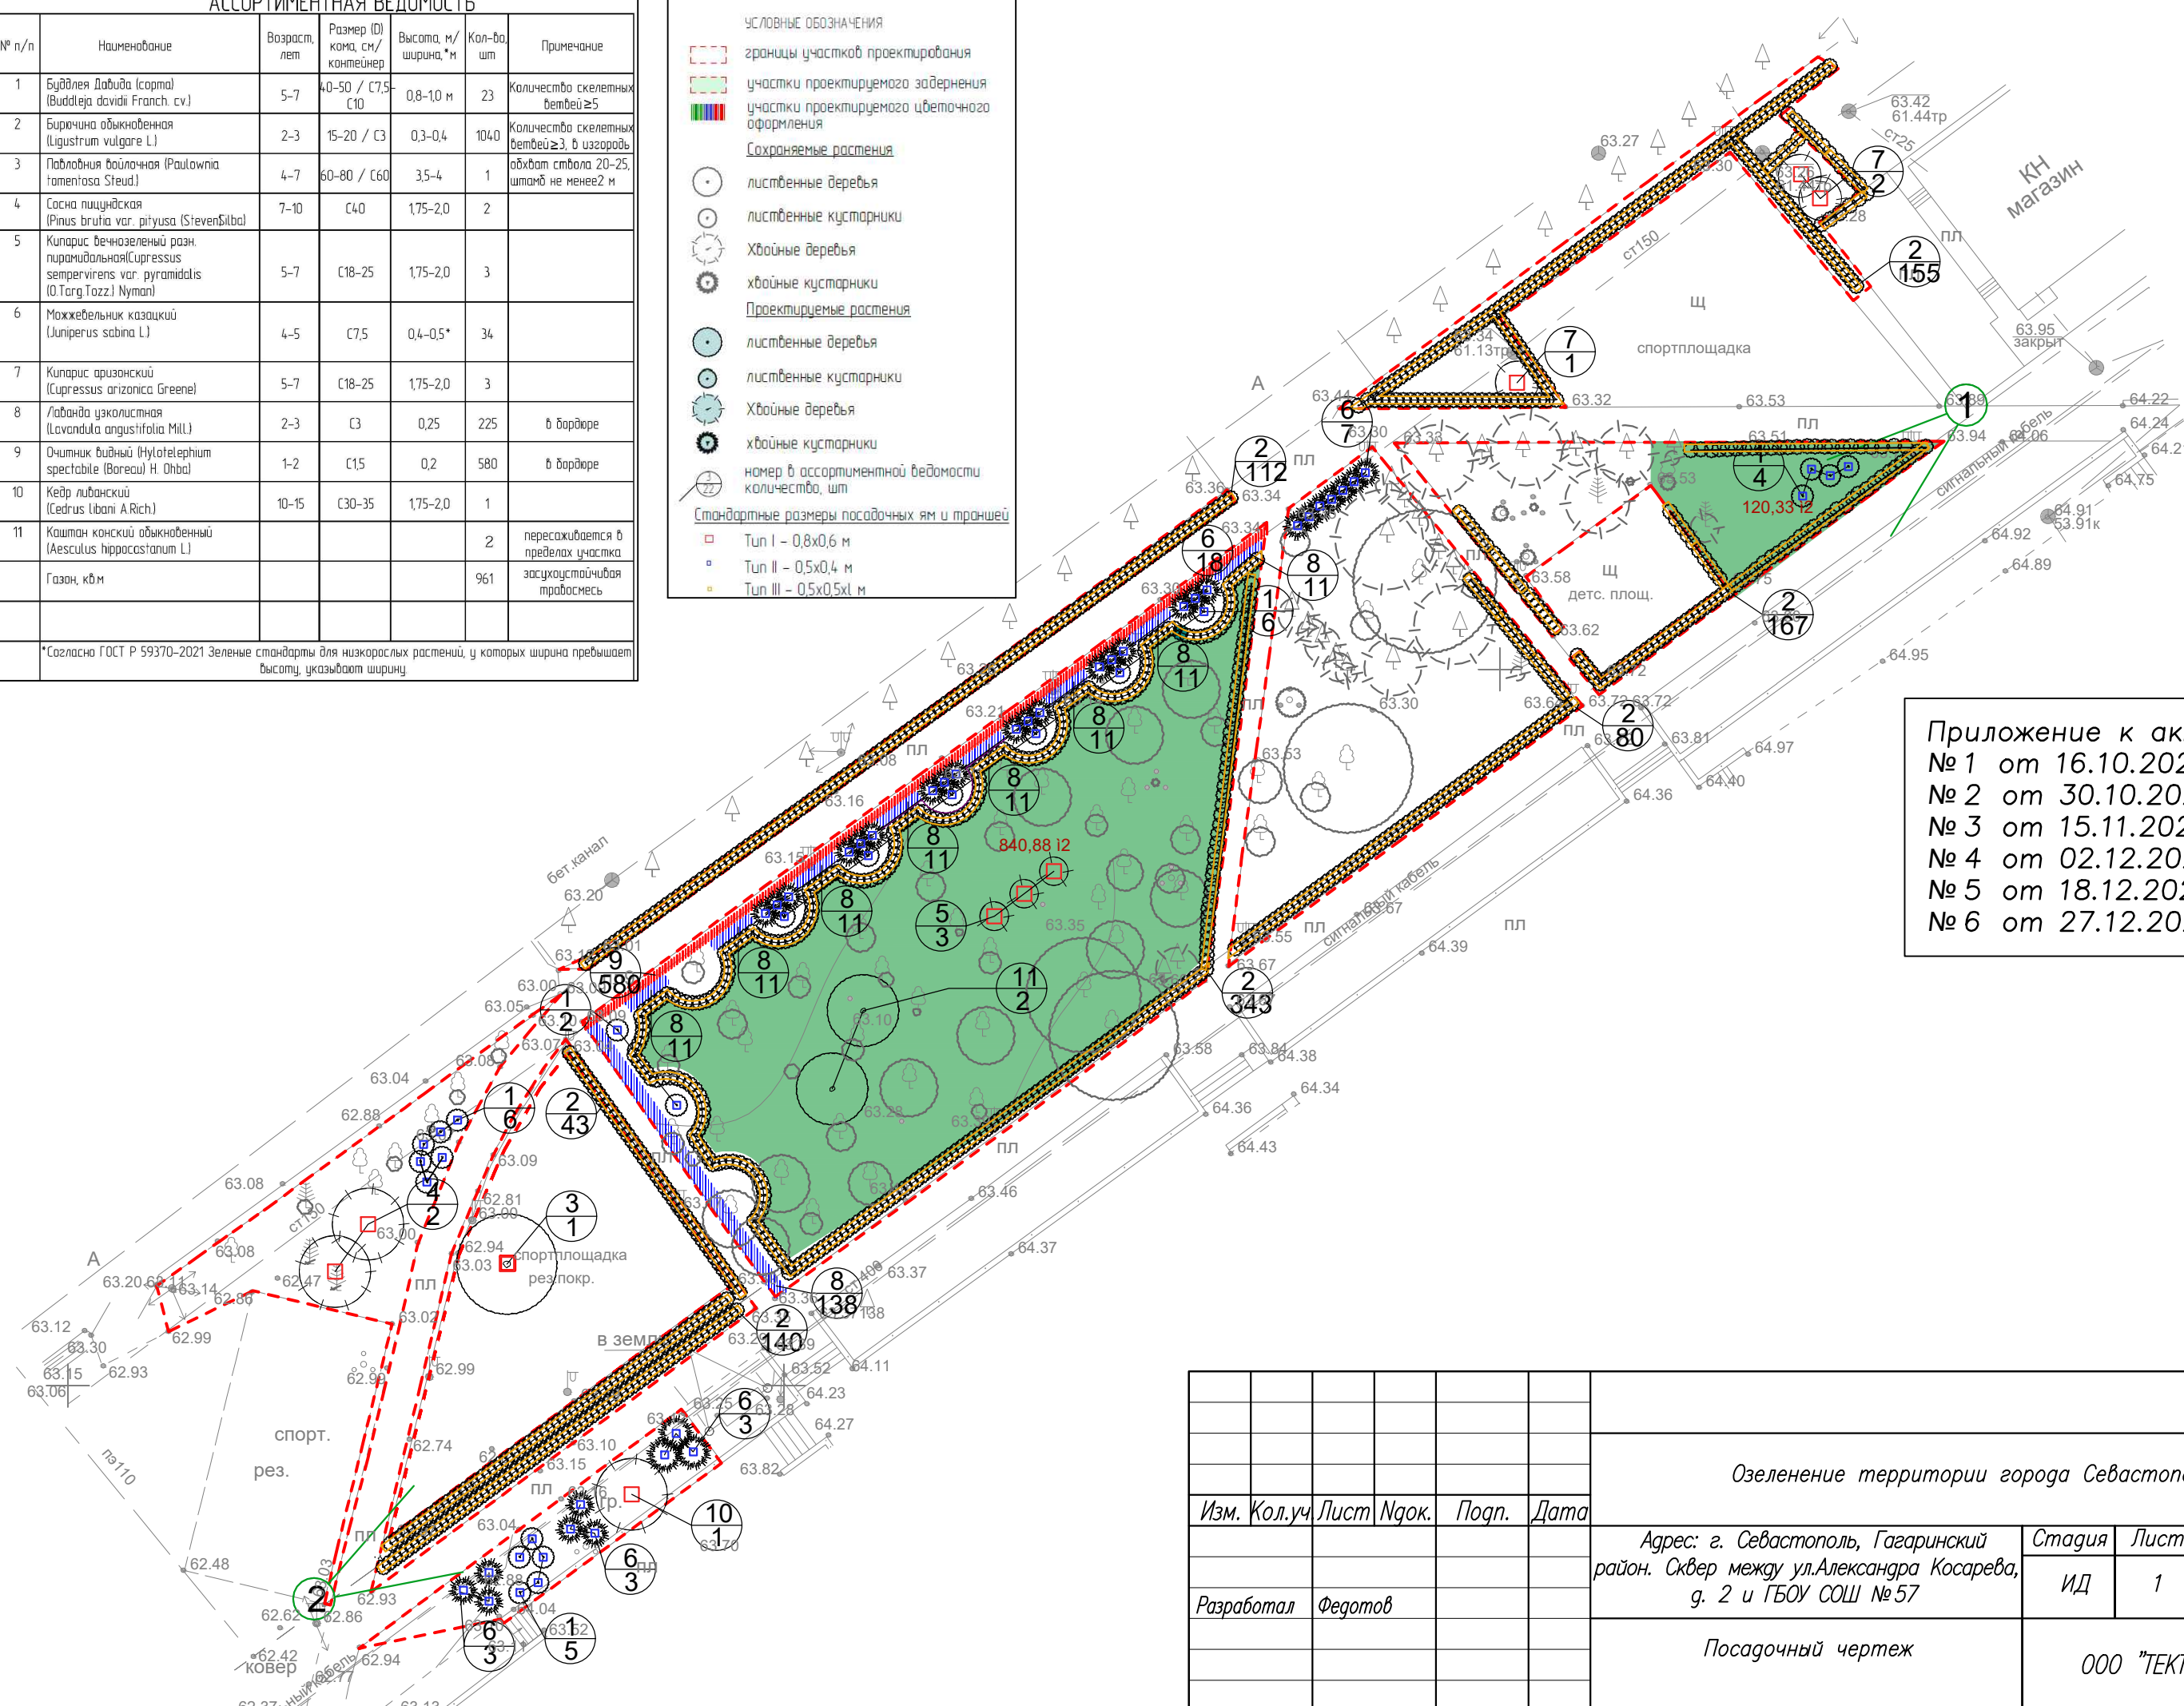

Приложение к акту:  
 № 1 от 16.10.2023  
 № 2 от 30.10.2023  
 № 3 от 15.11.2023  
 № 4 от 02.12.2023  
 № 5 от 18.12.2023  
 № 6 от 27.12.2023

Инв.Н подл. Подпись и дата. Взам. инв.Н

						Озеленение территории города Севастополя			
Изм.	Кол.уч	Лист	Ндок.	Подп.	Дата				
Разработал Федотов						Адрес: г. Севастополь, Гагаринский район. Сквер между ул.Александра Косарева, г. 2 и ГБОУ СОШ №57	Стадия	Лист	Листов
						ИД	1		
						Посадочный чертёж			
						ООО "ТЕКТУМ"			