


Приложение к акту:  
 № 1.1 от 28.01.2023  
 № 1.2 от 21.02.2023  
 № 1.3 от 21.03.2023  
 № 1.4 от 21.04.2023

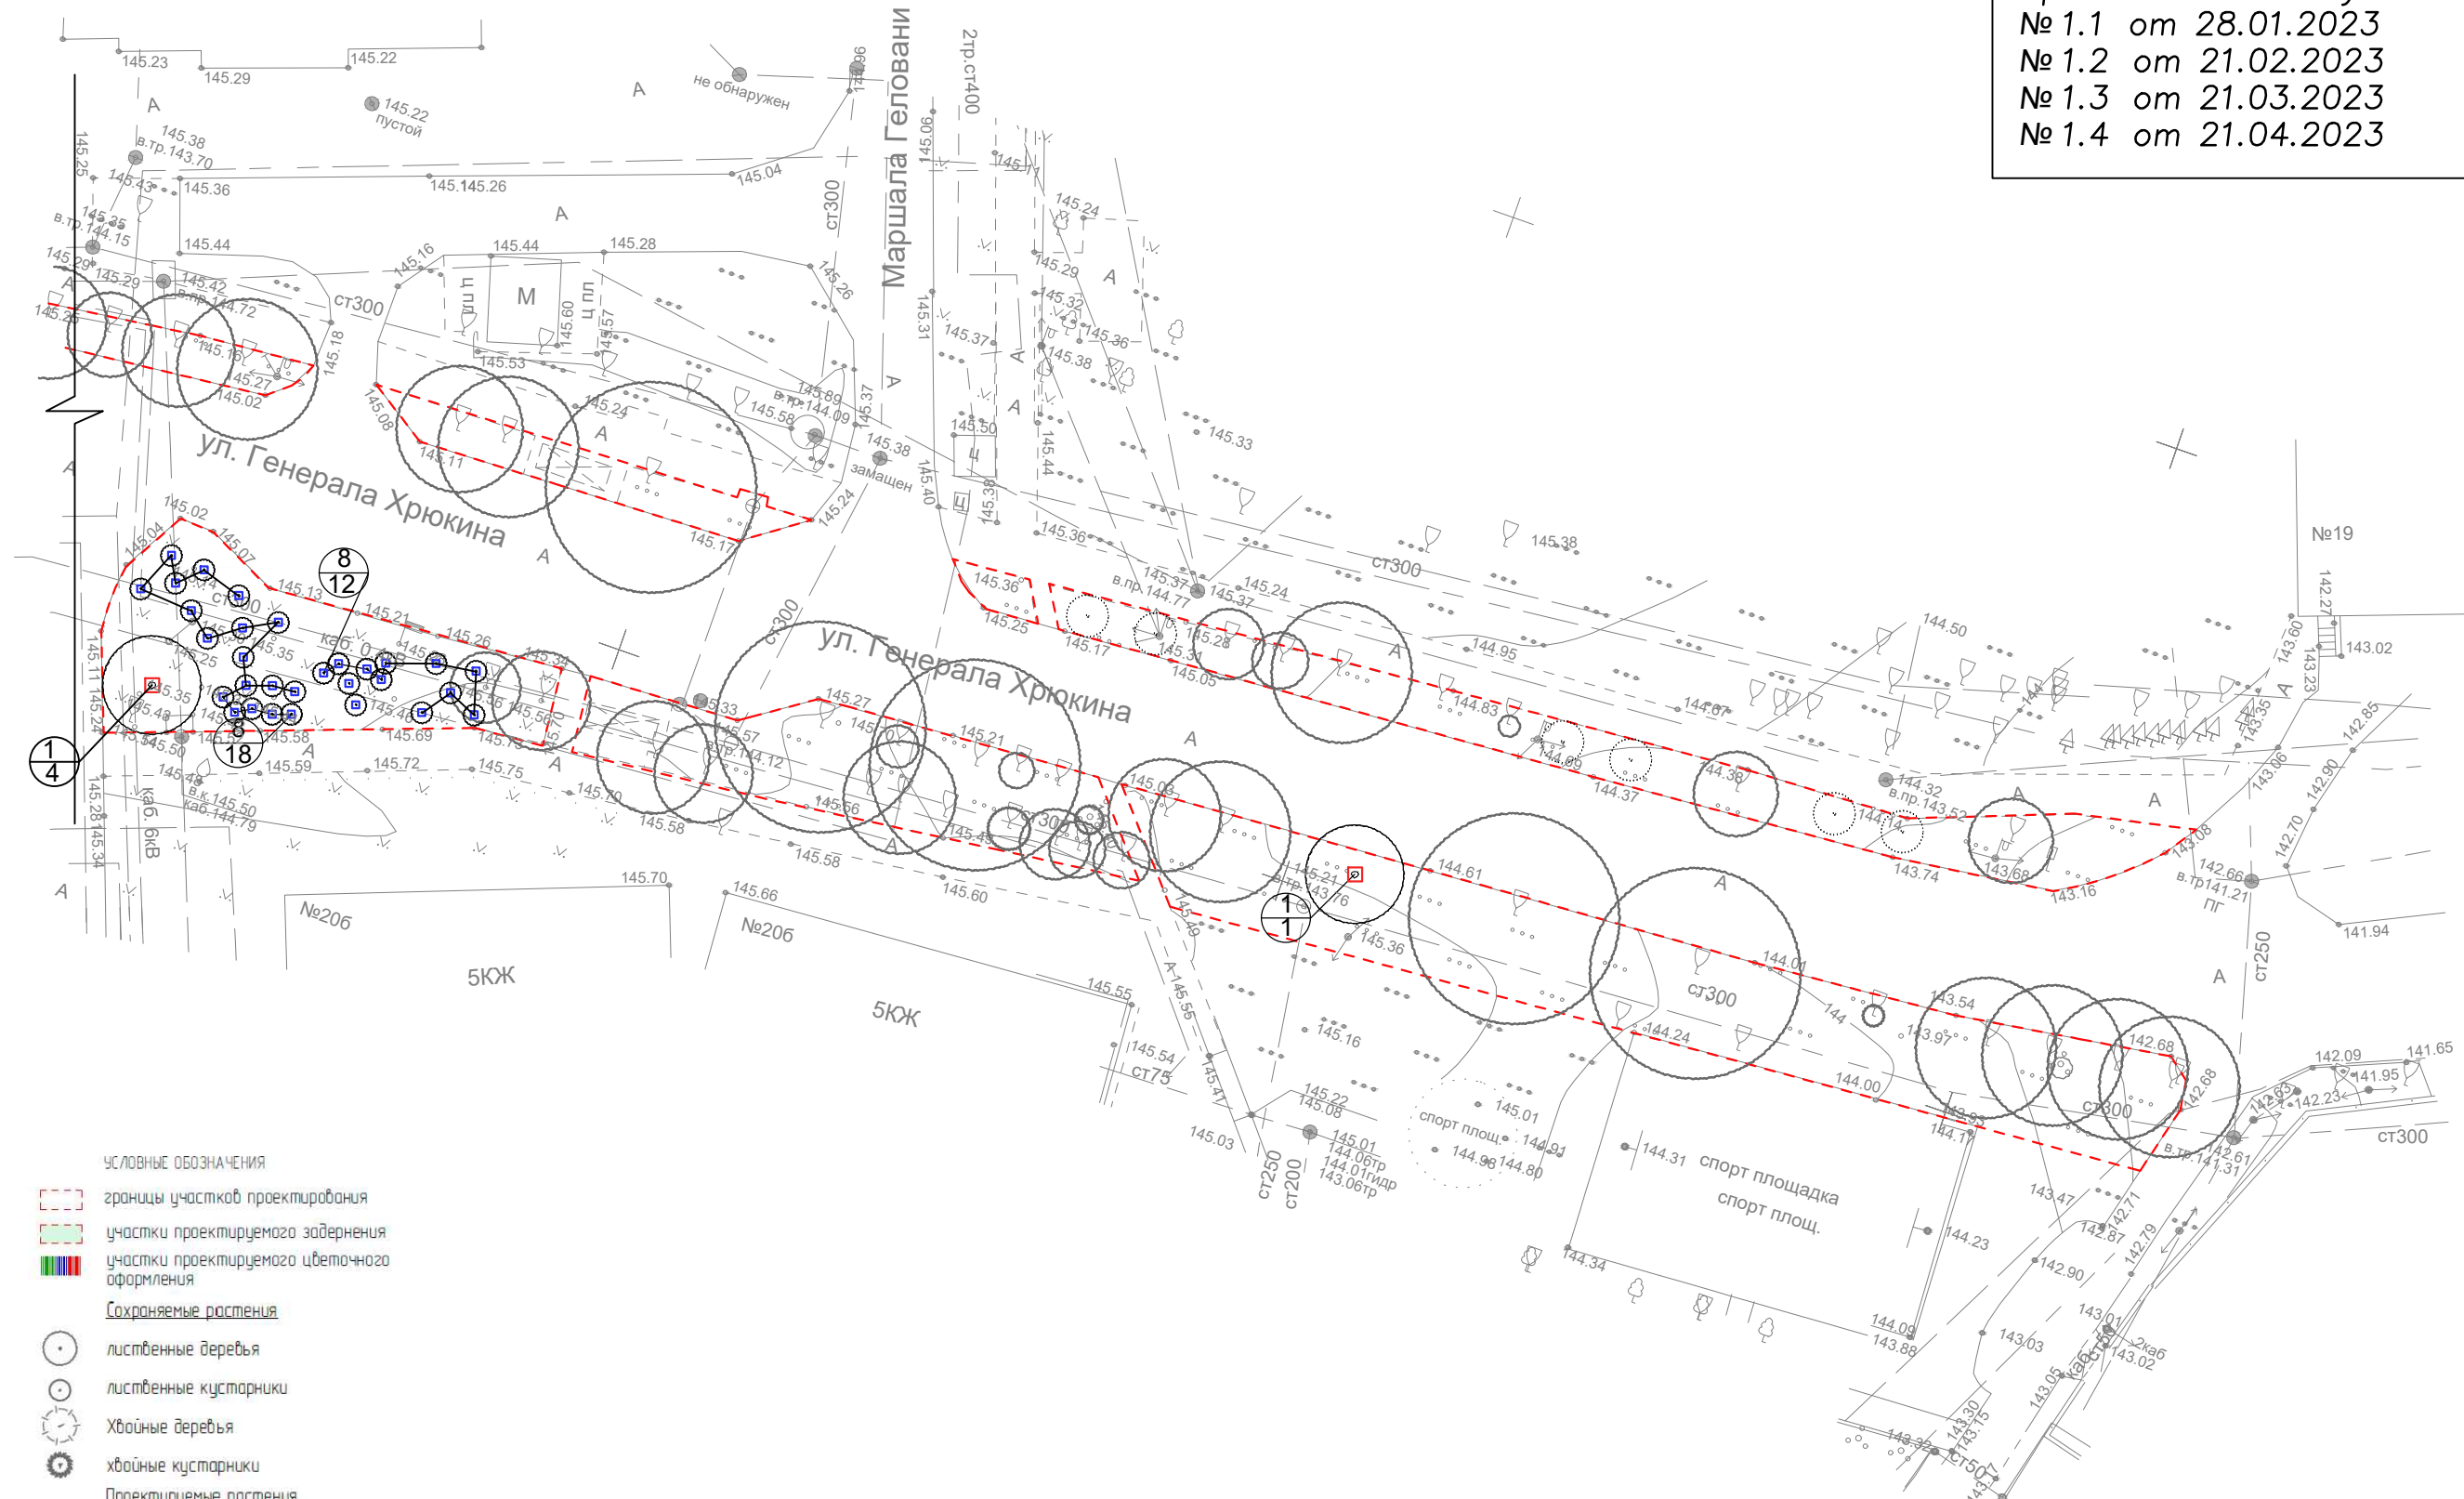

Инв.№ подл. Подпись и дата. Взам. инв.№

- Условные обозначения**
- границы участков проектирования
  - участки проектируемого заборения
  - участки проектируемого цветочного оформления
- Сохраняемые растения**
- лиственные деревья
  - лиственные кустарники
  - хвойные деревья
  - хвойные кустарники
- Проектируемые растения**
- лиственные деревья
  - лиственные кустарники
  - хвойные деревья
  - хвойные кустарники
- номер в ассортиментной ведомости количества, шт**
- Стандартные размеры посадочных ям и траншей**
- Тип I - 0,8x0,6 м
  - Тип II - 0,5x0,4 м
  - Тип III - 0,5x0,5x1 м

					<i>Озеленение территории города Севастополя</i>				
<i>Изм.</i>	<i>Кол.уч</i>	<i>Лист</i>	<i>№док.</i>	<i>Подп.</i>	<i>Дата</i>				
						<i>Адрес: г. Севастополь, Ленинский район, ул. Генерала Хрюкина</i>	<i>Стадия</i>	<i>Лист</i>	<i>Листов</i>
<i>Разработал Федотов</i>						<i>ИД</i>	<i>3</i>		
<i>Посадочный чертёж (окончание)</i>						<i>ООО "ТЕКТУМ"</i>			