

- УСЛОВНЫЕ ОБОЗНАЧЕНИЯ**
- границы участков проектирования
 - участки проектируемого задернения
 - участки проектируемого цветочного оформления
 - Сохраняемые растения**
 - лиственные деревья
 - лиственные кустарники
 - Хвойные деревья
 - хвойные кустарники
 - Проектируемые растения**
 - лиственные деревья
 - лиственные кустарники
 - Хвойные деревья
 - хвойные кустарники
 - номер в ассортиментной ведомости
 - количество, шт
- Стандартные размеры посадочных ям и траншей**
- Тип I - 0,8x0,6 м
 - Тип II - 0,5x0,4 м
 - Тип III - 0,5x0,5x1 м

АССОРТИМЕНТНАЯ ВЕДОМОСТЬ

№ п/п	Наименование	Возраст, лет	Размер кома/контейнер	Высота, м / ширина*, м	Кол-во, шт	Примечание
10	Хеномелес прекрасный (Chaenomeles speciosa (Sweet) Nakai)	3-5	диаметр кома 30-40 см / С5-75	1,0-1,2	8	количество скелетных ветвей ≥ 5
11	Снежная гадюшка округлая (Symphoricarpos orbiculatus Moench)	2-3	диаметр кома 15-20 см / С5	0,6-0,8	70	
12	Очиток белый (Sedum album L.)			0,05-0,1		плотность посадки 25-30 шт на кв.м


* Согласно ГОСТ Р 59370-2021 зеленые стандарты указывают ширину растения, если она больше высоты

АССОРТИМЕНТНАЯ ВЕДОМОСТЬ

№ п/п	Наименование	Возраст, лет	Размер кома/контейнер	Высота, м / ширина*, м	Кол-во, шт	Примечание
1	Альбиция ланкарская (Albizia julibrissin Durazz)	5-8	диаметр кома 40 см / С20-25	2,5-3,0	6	количество скелетных ветвей ≥ 5
2	Багрянник обыкновенный (Cercis siliquastrum L.)	5-8	диаметр кома 40 см / С20-25	1,75-2,0	6	количество скелетных ветвей ≥ 5
3	Бирючина обыкновенная (Ligustrum vulgare L.)	2-3	диаметр кома 15-20 см / С3	0,3-0,4	28	количество ветвей ≥ 3
4	Гибискус сирийский (Hibiscus syriacus L.)	2-3	диаметр кома 20-25 см / С5-75	0,8-1,0	12	количество скелетных ветвей ≥ 4
5	Лаврашина лекарственная (Laurocerasus officinalis M.Roem.)	3-5	диаметр кома 30-40 см / С3-5	0,8-1,0	49	количество скелетных ветвей ≥ 4
6	Магония падуболистная (Mahonia aquifolium (Pursh) Nutt.)	2-3	диаметр кома 20-25 см / С3	0,3-0,5	7	количество ветвей ≥ 4
7	Мажевельник казачий (Juniperus sibirica L.)	4-5	С7,5-10	0,5-0,8*	30	количество ветвей ≥ 3
8	Спирея Вангутта (Spiraea x vanhouttei (Briot) Zabel.)	2-3	диаметр кома 20-25 см / С3	0,5-0,7	81	количество скелетных ветвей ≥ 4
9	Форзиция промежуточная (Forsythia x intermedia Zabel.)	3-5	диаметр кома 30-40 см / С5-75	1,0-1,2	14	количество скелетных ветвей ≥ 5

Инв.№ подл. Взам. инв.№

Озеленение территории города Севастополя					
Изм.	Кол.уч	Лист	Ндок.	Подп.	Дата
Разработал	Федотов				
Адрес: г. Севастополь, Гагаринский район, ул. Дмитрия Ульянова					
Стадия		Лист	Листов		
ИД		1	3		
Посадочный чертёж начало					
ООО "ТЕКТУМ"					

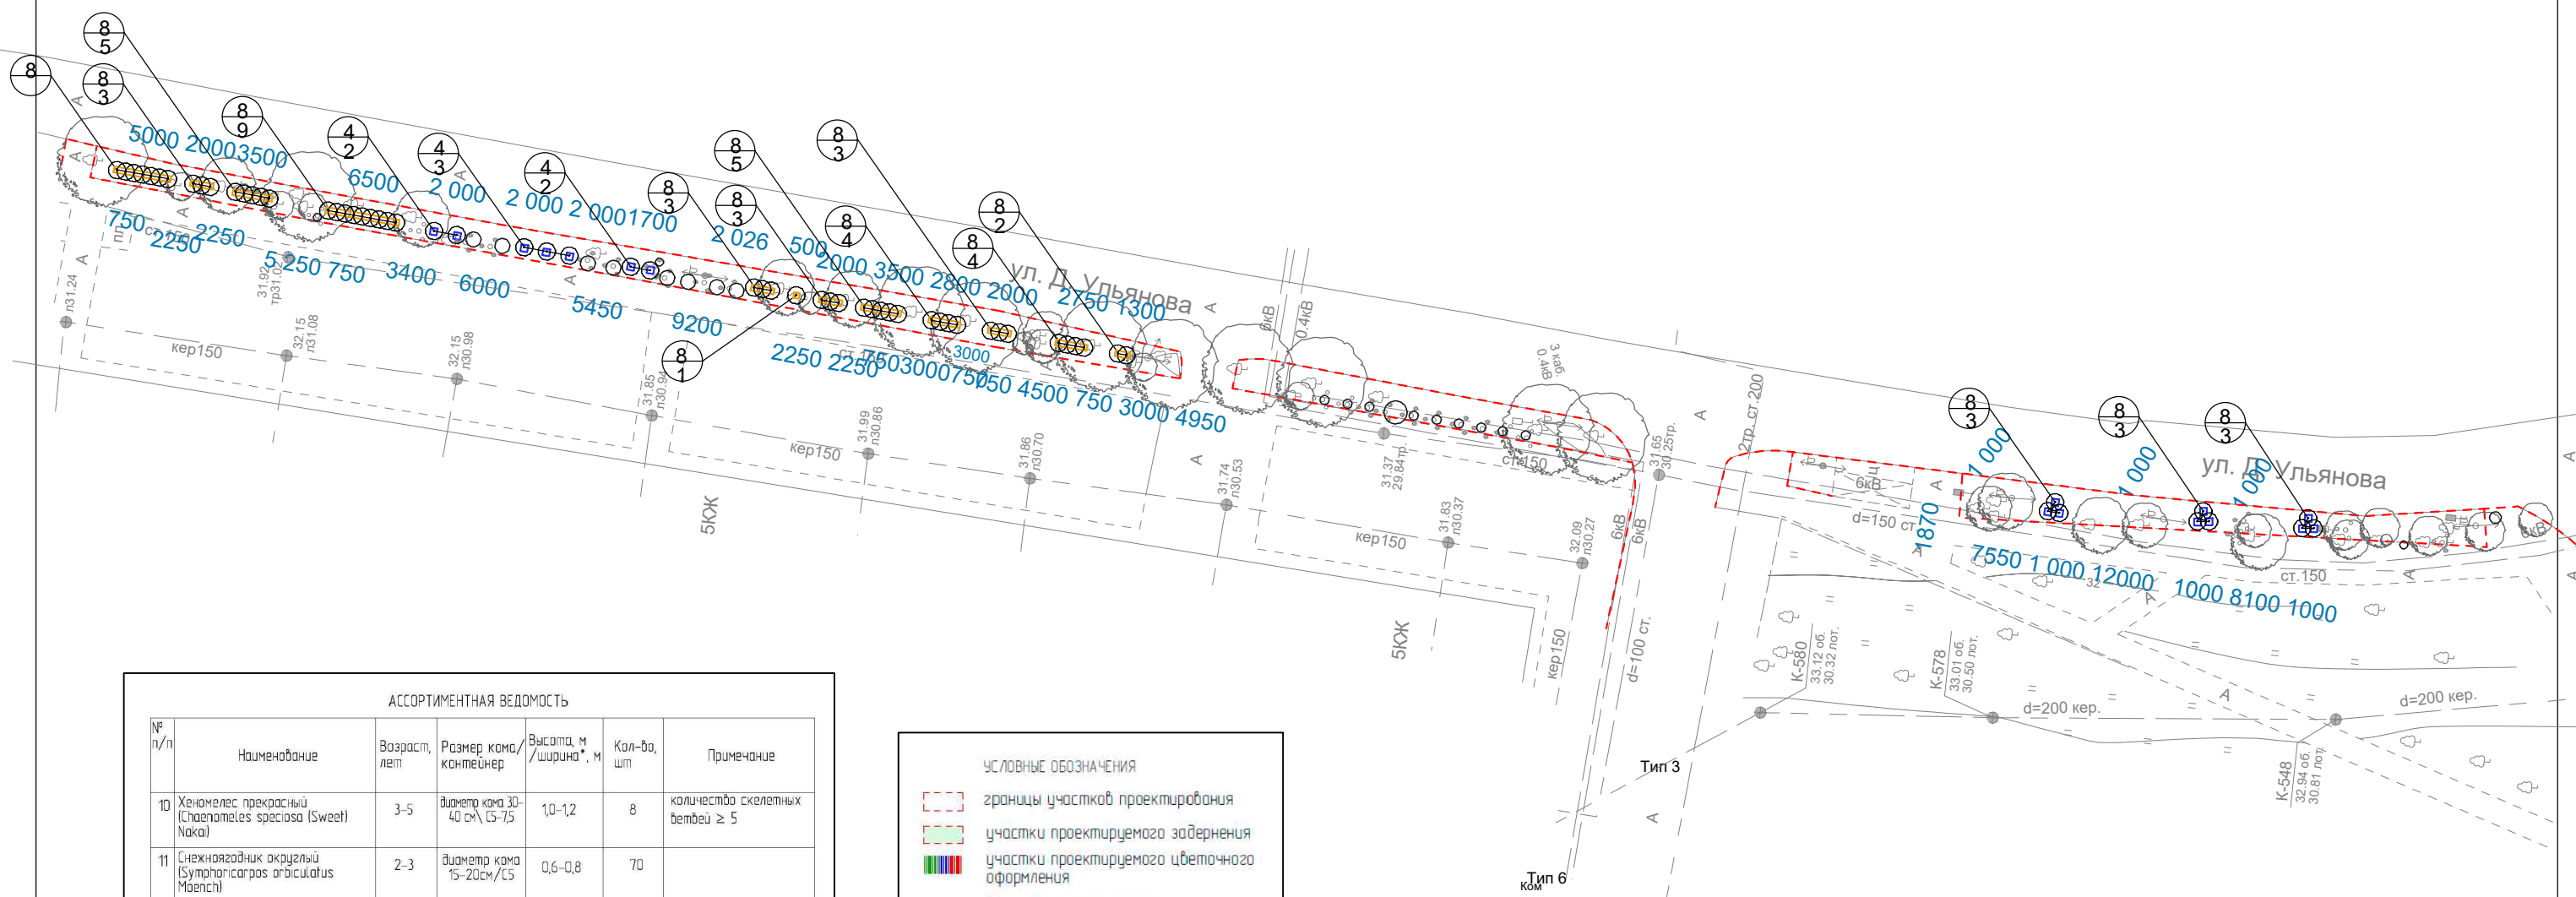

АССОРТИМЕНТНАЯ ВЕДОМОСТЬ

№ п/п	Наименование	Возраст, лет	Размер кома/контейнер	Высота, м / ширина*, м	Кол-во, шт	Примечание
10	Хенопелес прекрасный (Chaenopeltis speciosa (Sweet) Nakai)	3-5	диаметр кома 30-40 см / С5-7,5	1,0-1,2	8	количество скелетных ветвей ≥ 5
11	Снежнаягадик округлый (Sutanthracarpos orbiculatus Maench)	2-3	диаметр кома 15-20 см / С5	0,6-0,8	70	
12	Очиток белый (Sedum album L.)			0,05-0,1		плотность посадки 25-30 шт на ком

* Согласно ГОСТ Р 59370-2021 зеленые стандарты указывают ширину растения, если она больше высоты

АССОРТИМЕНТНАЯ ВЕДОМОСТЬ

№ п/п	Наименование	Возраст, лет	Размер кома/контейнер	Высота, м / ширина*, м	Кол-во, шт	Примечание
1	Альдиция ланкаранская (Albizia julibrissin Durazz)	5-8	диаметр кома 40 см / С20-25	2,5-3,0	6	количество скелетных ветвей ≥ 5
2	Базарник обыкновенный (Cercis siliquastrum L.)	5-8	диаметр кома 40 см / С20-25	1,75-2,0	6	количество скелетных ветвей ≥ 5
3	Бирючина обыкновенная (Ligustrum vulgare L.)	2-3	диаметр кома 15-20 см / С3	0,3-0,4	28	количество ветвей ≥ 3
4	Гибискус сирийский (Hibiscus syriacus L.)	2-3	диаметр кома 20-25 см / С5-7,5	0,8-1,0	12	количество скелетных ветвей ≥ 4
5	Лаборкиня лекарственная (Laurigerasus officinalis M.Roem.)	3-5	диаметр кома 30-40 см / С3-5	0,8-1,0	49	количество скелетных ветвей ≥ 4
6	Магония падуболистная (Mahonia aquifolium (Pursh) Nutt.)	2-3	диаметр кома 20-25 см / С3	0,3-0,5	7	количество ветвей ≥ 4
7	Мажевельник казацкий (Juniperus sabina L.)	4-5	С7,5-10	0,5-0,8*	30	количество ветвей ≥ 3
8	Спирея Вангутта (Spiraea x vanhouttei (Briat) Zabel.)	2-3	диаметр кома 20-25 см / С3	0,5-0,7	81	количество скелетных ветвей ≥ 4
9	Фарсиция промежуточная (Forsythia x intermedia Zabel.)	3-5	диаметр кома 30-40 см / С5-7,5	1,0-1,2	14	количество скелетных ветвей ≥ 5

УСЛОВНЫЕ ОБОЗНАЧЕНИЯ

- границы участков проектирования
- участки проектируемого заборения
- участки проектируемого цветочного оформления
- Сохраняемые растения**
 - лиственные деревья
 - лиственные кустарники
 - Хвойные деревья
 - хвойные кустарники
- Проектируемые растения**
 - лиственные деревья
 - лиственные кустарники
 - Хвойные деревья
 - хвойные кустарники
- номер в ассортиментной ведомости количество, шт
- Стандартные размеры посадочных ям и траншей**
 - Тип I - 0,8x0,6 м
 - Тип II - 0,5x0,4 м
 - Тип III - 0,5x0,5x1 м

Озеленение территории города Севастополя					
Изм.	Кол.уч	Лист	Ндок.	Подр.	Дата
Адрес: г. Севастополь, Гагаринский район, ул. Дмитрия Ульянова					
Разработал		Федотов		Стадия	Лист
				ИД	2
				Листов	3
Посадочный чертёж продолжение				ООО "ТЕКТУМ"	

Инв.№ подл. / Подпись и дата / Взам. инв.№

Приложение к акту:
 № 1 от 23.10.2023
 № 2 от 21.11.2023
 № 3 от 27.12.2023

АССОРТИМЕНТНАЯ ВЕДОМОСТЬ						
№ п/п	Наименование	Возраст, лет	Размер кома/контейнер	Высота, м / ширина*, м	Кол-во, шт	Примечание
10	Хеномелес прекрасный (Chaenomeles speciosa (Sweet) Nakai)	3-5	диаметр кома 30-40 см / С5-7,5	1,0-1,2	8	количество скелетных ветвей ≥ 5
11	Снежная роза округлая (Symphoricarpos orbiculatus Moench)	2-3	диаметр кома 15-20 см / С5	0,6-0,8	70	
12	Очиток белый (Sedum album L.)			0,05-0,1		плотность посадки 25-30 шт на кв.м

* Согласно ГОСТ Р 59370-2021 зеленые стандарты указывают ширину растения, если она больше высоты


АССОРТИМЕНТНАЯ ВЕДОМОСТЬ						
№ п/п	Наименование	Возраст, лет	Размер кома/контейнер	Высота, м / ширина*, м	Кол-во, шт	Примечание
1	Альбиция ланкарская (Albizia julibrissin Durazz.)	5-8	диаметр кома 40 см / С20-25	2,5-3,0	6	количество скелетных ветвей ≥ 5
2	Багрянник обыкновенный (Cercis siliquastrum L.)	5-8	диаметр кома 40 см / С20-25	1,75-2,0	6	количество скелетных ветвей ≥ 5
3	Бирючина обыкновенная (Ligustrum vulgare L.)	2-3	диаметр кома 15-20 см / С3	0,3-0,4	28	количество ветвей ≥ 3
4	Гибискус сирийский (Hibiscus syriacus L.)	2-3	диаметр кома 20-25 см / С3-7,5	0,8-1,0	12	количество скелетных ветвей ≥ 4
5	Лавровишня лекарственная (Laurocerasus officinalis M.Roem.)	3-5	диаметр кома 30-40 см / С3-5	0,8-1,0	49	количество скелетных ветвей ≥ 4
6	Магония падуболистная (Mahonia aquifolium (Pursh) Nutt.)	2-3	диаметр кома 20-25 см / С3	0,3-0,5	7	количество ветвей ≥ 4
7	Можжевельник казацкий (Juniperus sabina L.)	4-5	С7,5-10	0,5-0,8*	30	количество ветвей ≥ 3
8	Спирея Вангутта (Spiraea x vanhouttei (Briot) Zabel.)	2-3	диаметр кома 20-25 см / С3	0,5-0,7	81	количество скелетных ветвей ≥ 4
9	Форзиция промежуточная (Forsythia x intermedia Zabel.)	3-5	диаметр кома 30-40 см / С5-7,5	1,0-1,2	14	количество скелетных ветвей ≥ 5

УСЛОВНЫЕ ОБОЗНАЧЕНИЯ

- границы участков проектирования
- участки проектируемого задернения
- участки проектируемого цветочного оформления
- Сохраняемые растения
- лиственные деревья
- лиственные кустарники
- Хвойные деревья
- хвойные кустарники
- Проектируемые растения
- лиственные деревья
- лиственные кустарники
- Хвойные деревья
- хвойные кустарники
- номер в ассортиментной ведомости, количество, шт

Стандартные размеры посадочных ям и траншей

- Тип I - 0,8x0,6 м
- Тип II - 0,5x0,4 м
- Тип III - 0,5x0,5x1 м

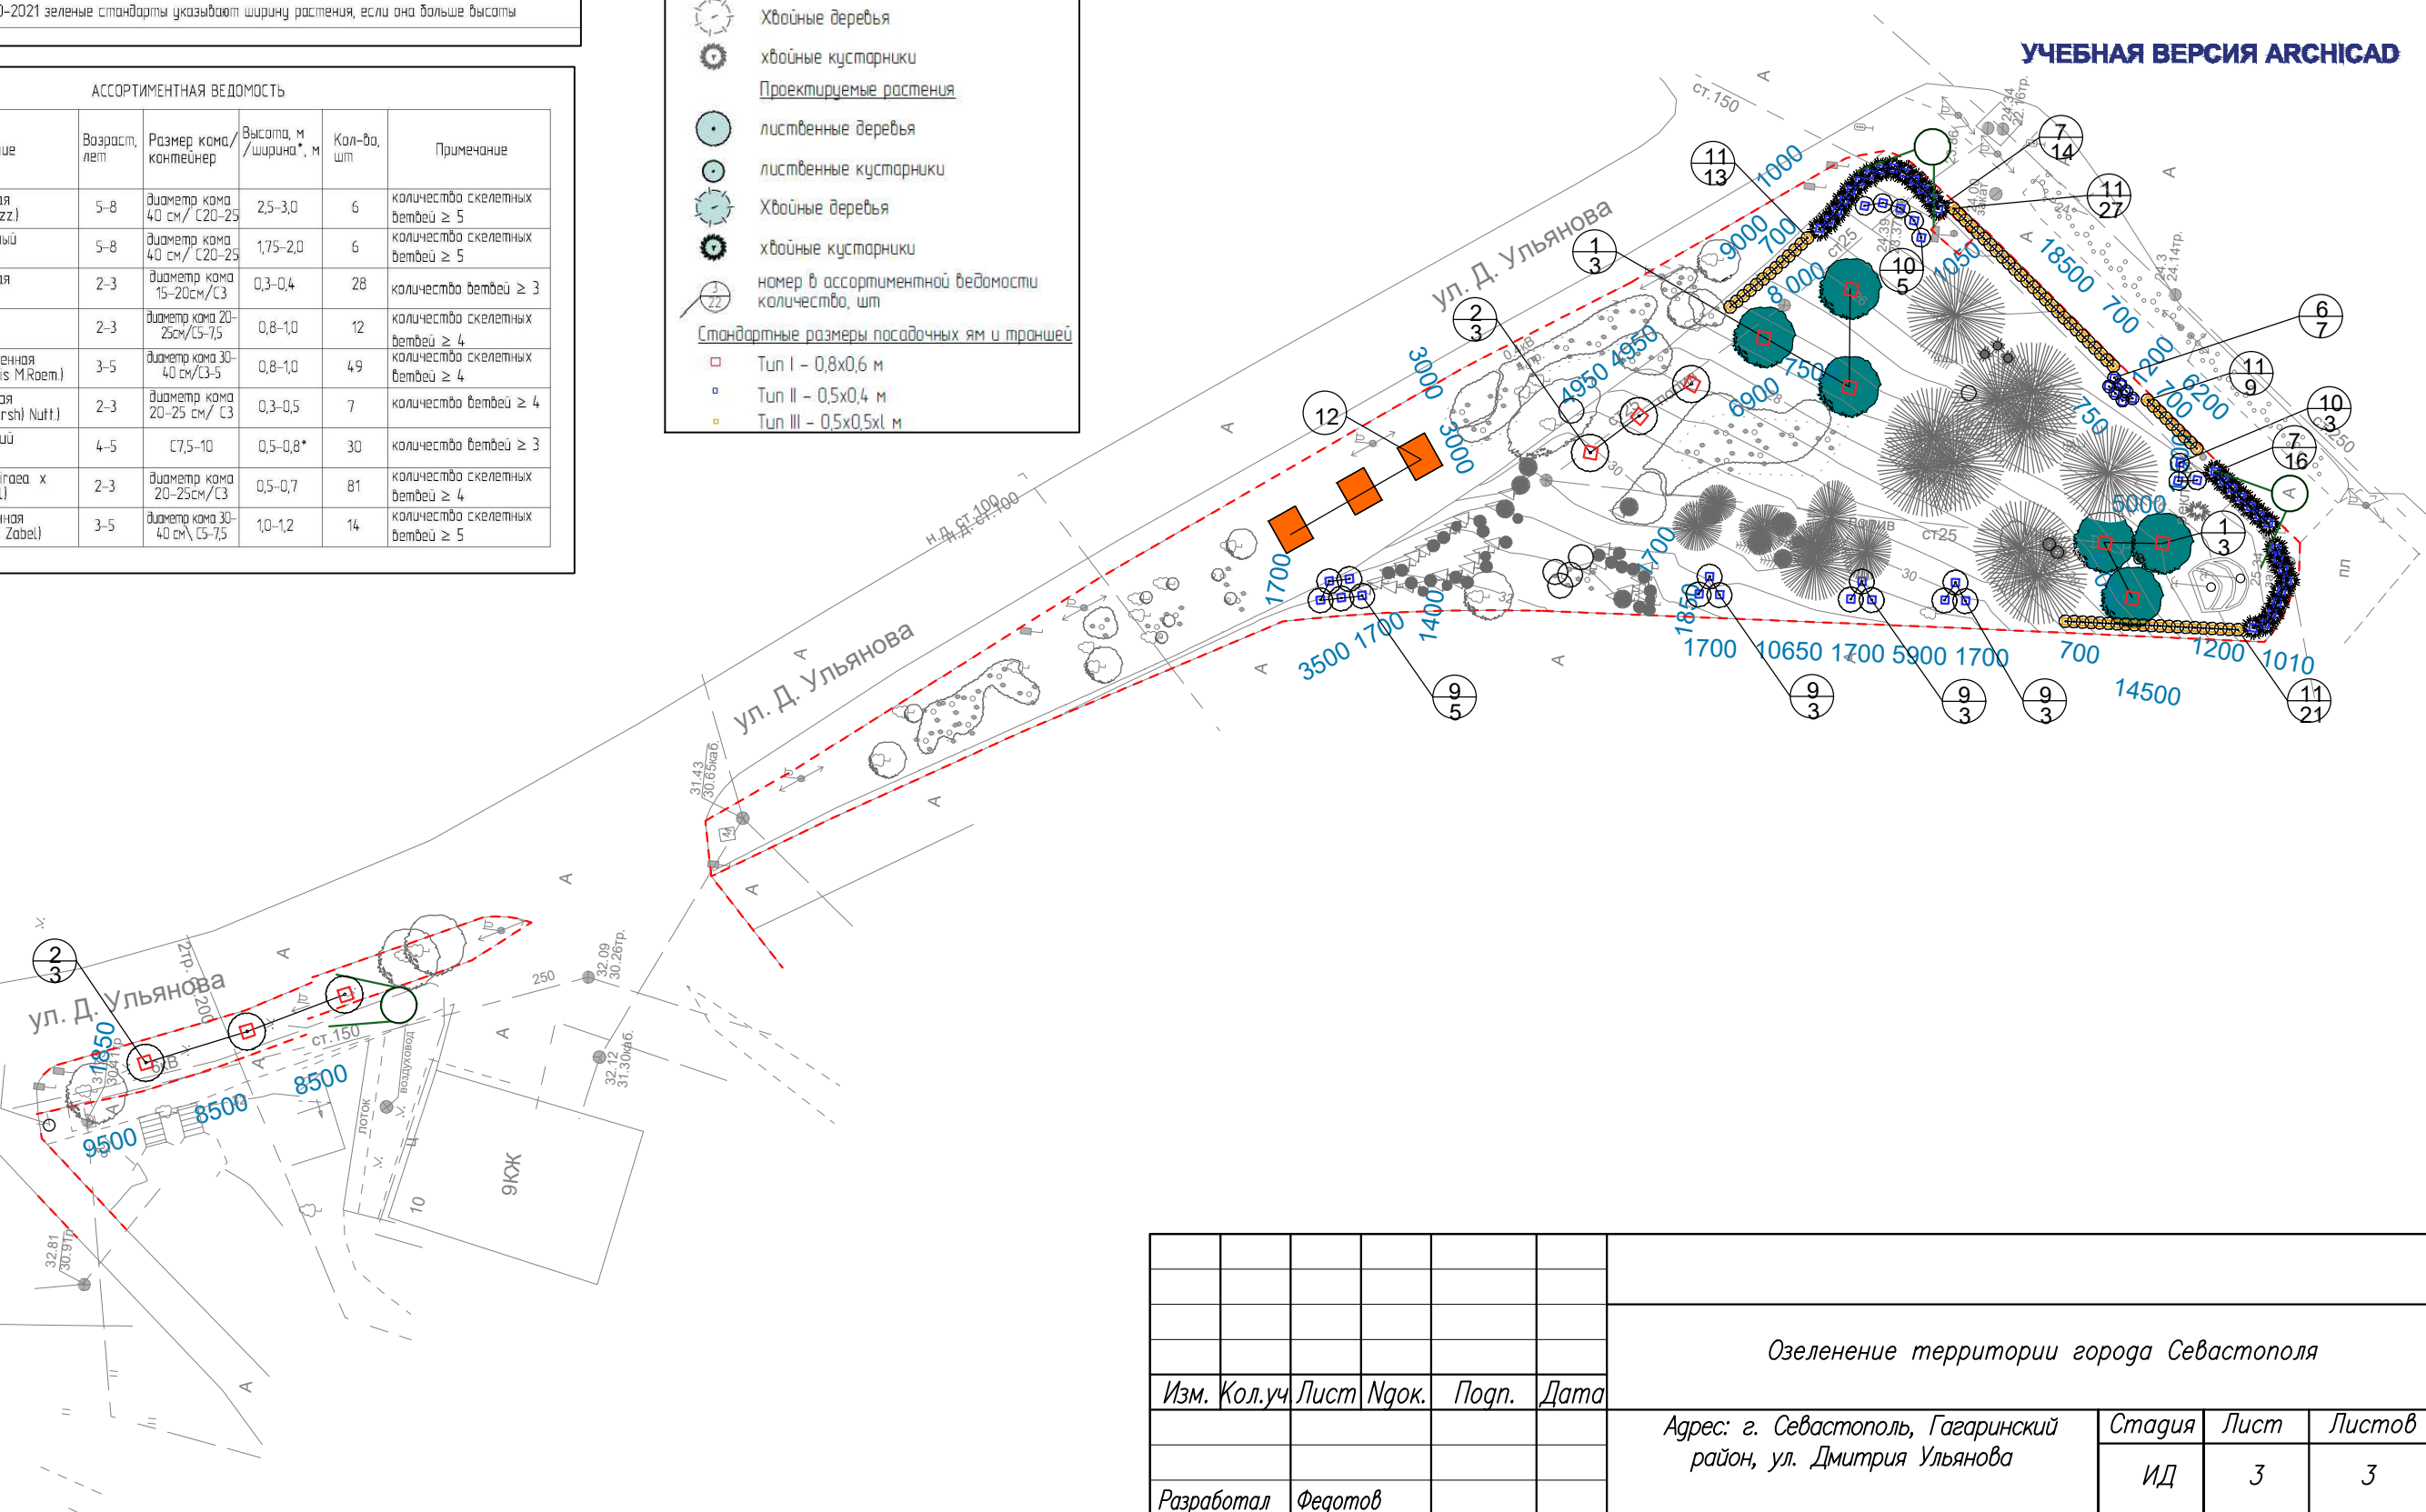

Взам. инв.Н
 Подпись и дата
 Инв.Н подл.

					Озеленение территории города Севастополя				
Изм.	Кол.уч.	Лист	Ндок.	Подп.	Дата				
						Адрес: г. Севастополь, Гагаринский район, ул. Дмитрия Ульянова	Стадия	Лист	Листов
Разработал Федотов						ИД	3	3	
						Посадочный чертёж окончание		ООО "ТЕКТУМ"	