


Приложение к акту:  
 № 1.1 от 06.05.2023  
 № 1.2 от 08.05.2023  
 № 1.3 от 11.05.2023

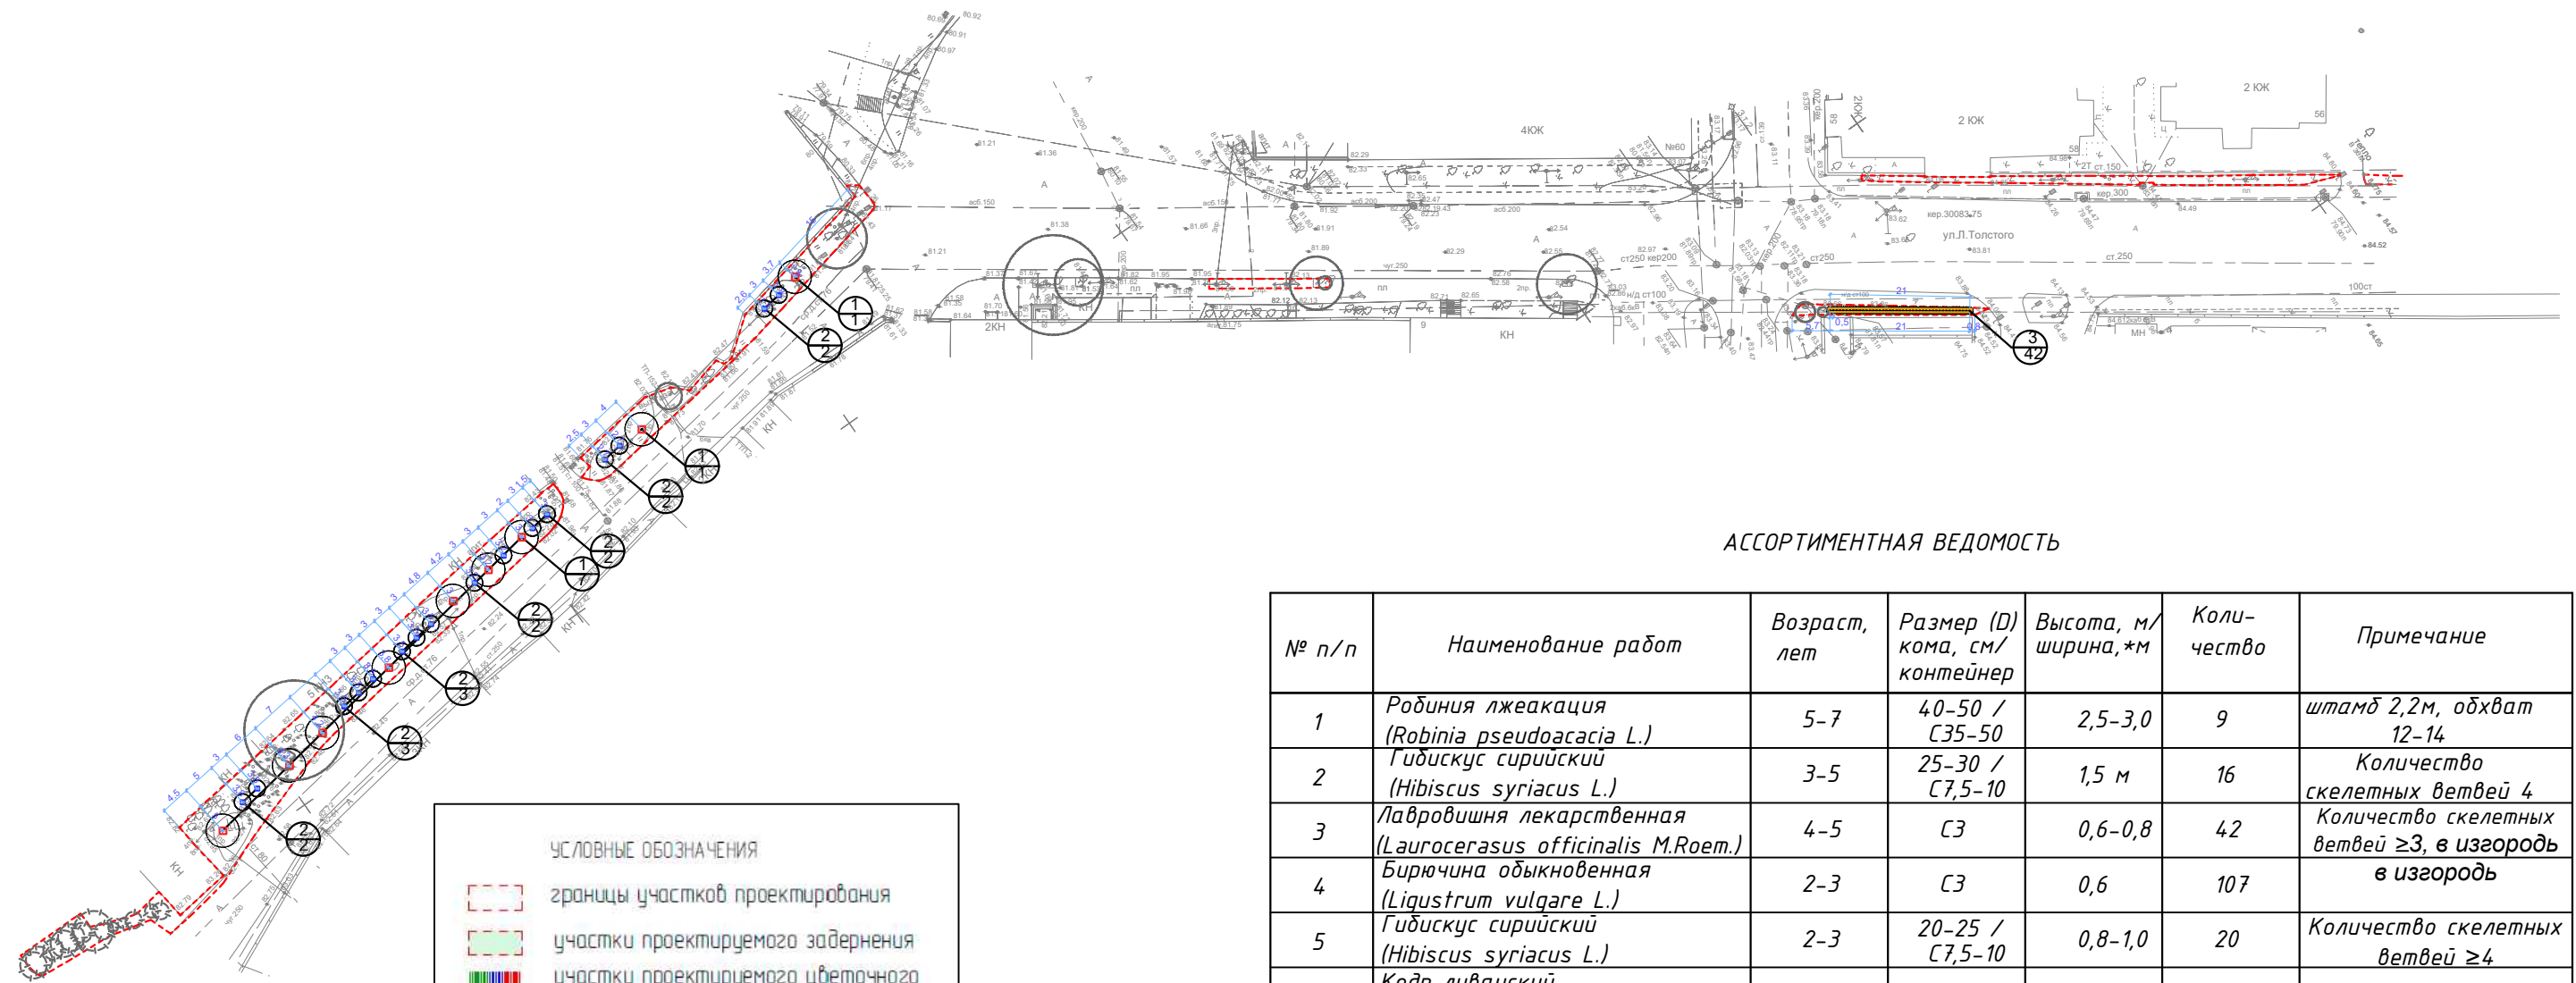

АССОРТИМЕНТНАЯ ВЕДОМОСТЬ

№ п/п	Наименование работ	Возраст, лет	Размер (D) кома, см/контейнер	Высота, м/ширина, *м	Количество	Примечание
1	Робиния лжеакация (Robinia pseudoacacia L.)	5-7	40-50 / С35-50	2,5-3,0	9	штамб 2,2м, обхват 12-14
2	Гибискус сирийский (Hibiscus syriacus L.)	3-5	25-30 / С7,5-10	1,5 м	16	Количество скелетных ветвей 4
3	Лавровишня лекарственная (Laurocerasus officinalis M.Roem.)	4-5	С3	0,6-0,8	42	Количество скелетных ветвей ≥3, в изгородь
4	Бирючина обыкновенная (Ligustrum vulgare L.)	2-3	С3	0,6	107	в изгородь
5	Гибискус сирийский (Hibiscus syriacus L.)	2-3	20-25 / С7,5-10	0,8-1,0	20	Количество скелетных ветвей ≥4
6	Кедр ливанский (Cedrus libani A.Rich.)	10-15	С30-35	1,75-2,0	3	
7	Лавровишня лекарственная (Laurocerasus officinalis M.Roem.)	5-7	С18-25	1,0-1,25	6	Количество скелетных ветвей ≥4
8	Бобовник обыкновенный (Laburnum anatolicum Medik.)	4-5	20-25, С18	1,5-2,0	22	не менее 3 скелетных ветвей

УСЛОВНЫЕ ОБОЗНАЧЕНИЯ

- границы участков проектирования
- участки проектируемого задержания
- участки проектируемого цветочного оформления

Сохраняемые растения

- лиственные деревья
- лиственные кустарники
- хвойные деревья
- хвойные кустарники

Проектируемые растения

- лиственные деревья
- лиственные кустарники
- хвойные деревья
- хвойные кустарники

номер в ассортиментной ведомости количество, шт

Стандартные размеры посадочных ям и траншей

- Тип I - 0,8x0,6 м
- Тип II - 0,5x0,4 м
- Тип III - 0,5x0,5x1 м

Озеленение территории города Севастополя					
Изм.	Кол.уч	Лист	Ндок.	Подп.	Дата
Адрес: г. Севастополь, Ленинский район, ул. Льва Толстого					
Разработал Федотов					
Посадочный чертёж (начало)					
			Стадия	Лист	Листов
			ИД	1	
ООО "ТЕКТУМ"					

Инв.Н подл. Подпись и дата Взам. инв.Н