


Длина траншеи - 181,00 мп

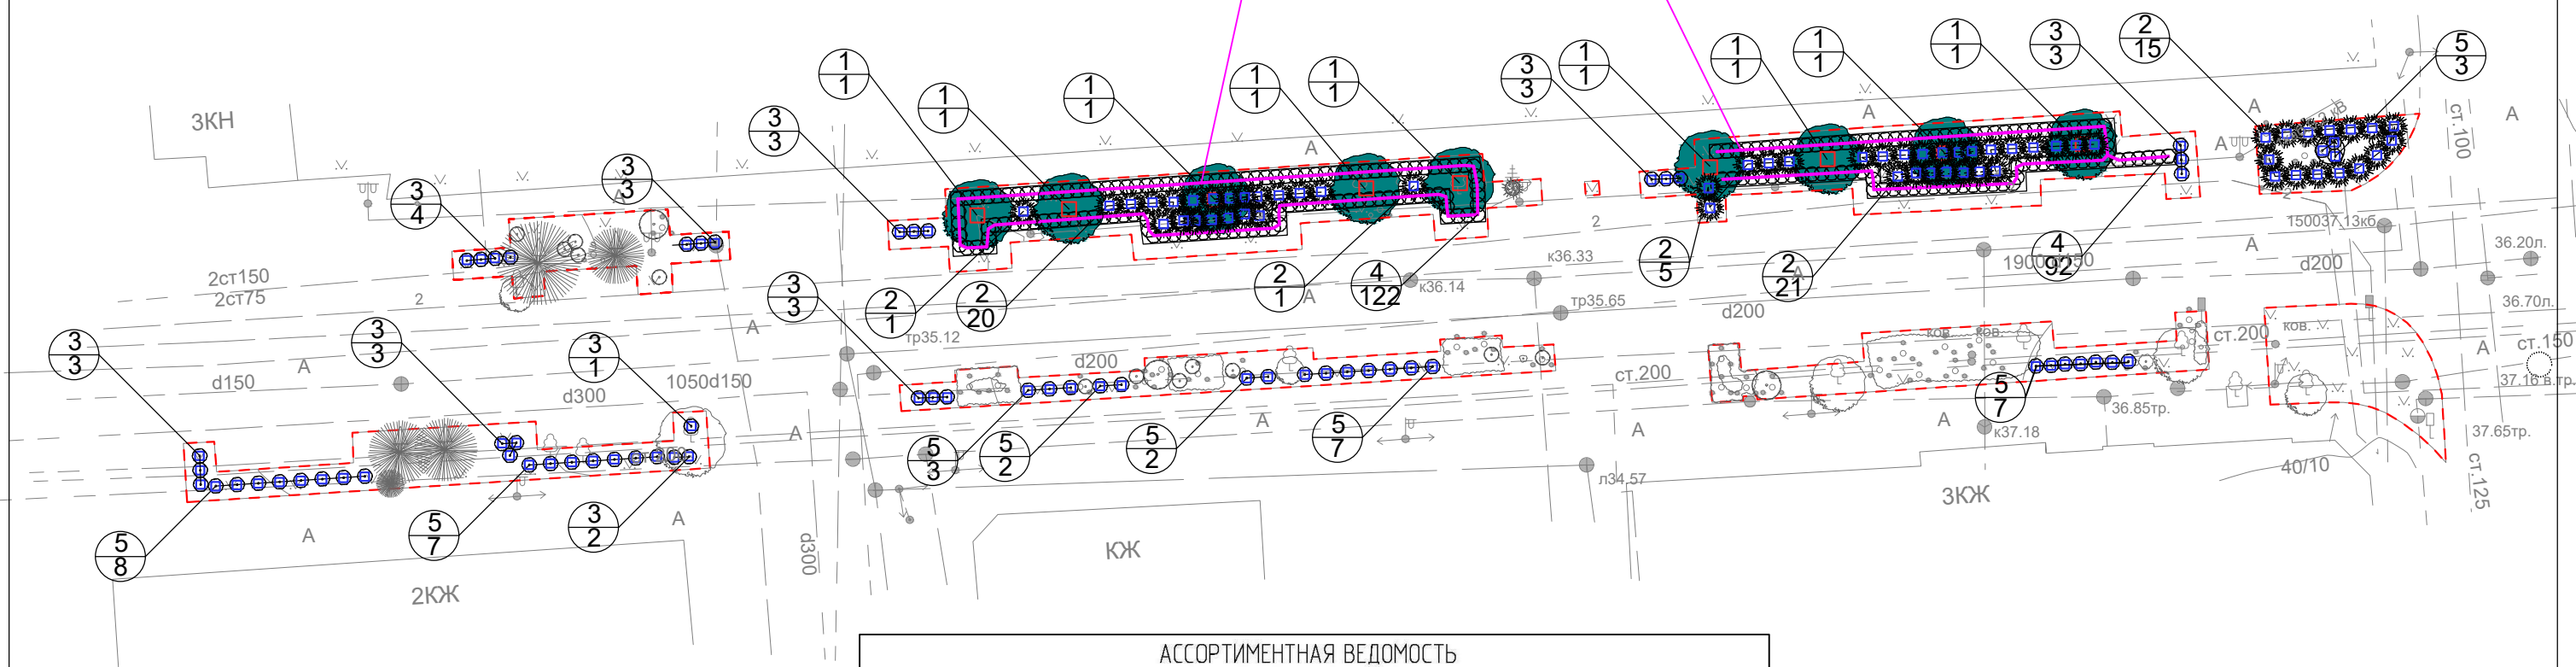

**УСЛОВНЫЕ ОБОЗНАЧЕНИЯ**

- границы участков проектирования
- участки проектируемого задернения
- участки проектируемого цветочного оформления

**Сохраняемые растения**

- лиственные деревья
- лиственные кустарники
- хвойные деревья
- хвойные кустарники

**Проектируемые растения**

- лиственные деревья
- лиственные кустарники
- хвойные деревья
- хвойные кустарники

○/● номер в ассортиментной ведомости  
 количество, шт

**Стандартные размеры посадочных ям и траншей**

- Тип I - 0,8x0,6 м
- Тип II - 0,5x0,4 м
- Тип III - 0,5x0,5x1 м

**АССОРТИМЕНТАЛЬНАЯ ВЕДОМОСТЬ**

№ п/п	Наименование	Возраст, лет	Размер кома/контейнер	Высота, м / ширина*, м	Кол-во, шт	Примечание
1	Альбиция ланкоранская (Albizia julibrissin Durazz.)	5-8	диаметр кома 40 см/ С20-25	2,5-3,0	9	количество скелетных ветвей ≥ 5
2	Махжебельник казацкий (Juniperus sabina L.)	4-5	С7,5-10	0,5-0,8*	63	количество ветвей ≥ 3
3	Магония падуболистная (Mahonia aquifolium (Pursh) Nutt.)	2-3	диаметр кома 20-25 см/ С3	0,3-0,5	28	количество ветвей ≥ 4
4	Роза гибридная 'Зе Феърн' (Rosa hybrida hort. 'The Fairy')	2-3	ОКС	0,3	214	
5	Роза гибридная 'Эбрахам Дэрби' (Rosa hybrida hort. 'Abraham Darby')	2-3	ОКС	0,3-0,5	39	

\* Согласно ГОСТ Р 59370-2021 зеленые стандарты указывают ширину растения, если она больше высоты

Инв.№ подл. | Подпись и дата | Взам. инв.№

Изм.	Кол.уч	Лист	Ндок.	Подп.	Дата
Разработал	Федотов				

*Озеленение территории города Севастополя*

Адрес: г. Севастополь, Нахимовский район, ул. Рабочая

Посадочный чертёж

Стадия	Лист	Листов
ИД	1	

ООО "ТЕКТУМ"